



ROZWIĘCIE ŚCIAN ELEWACJI – BUDYNEK GŁÓWNY

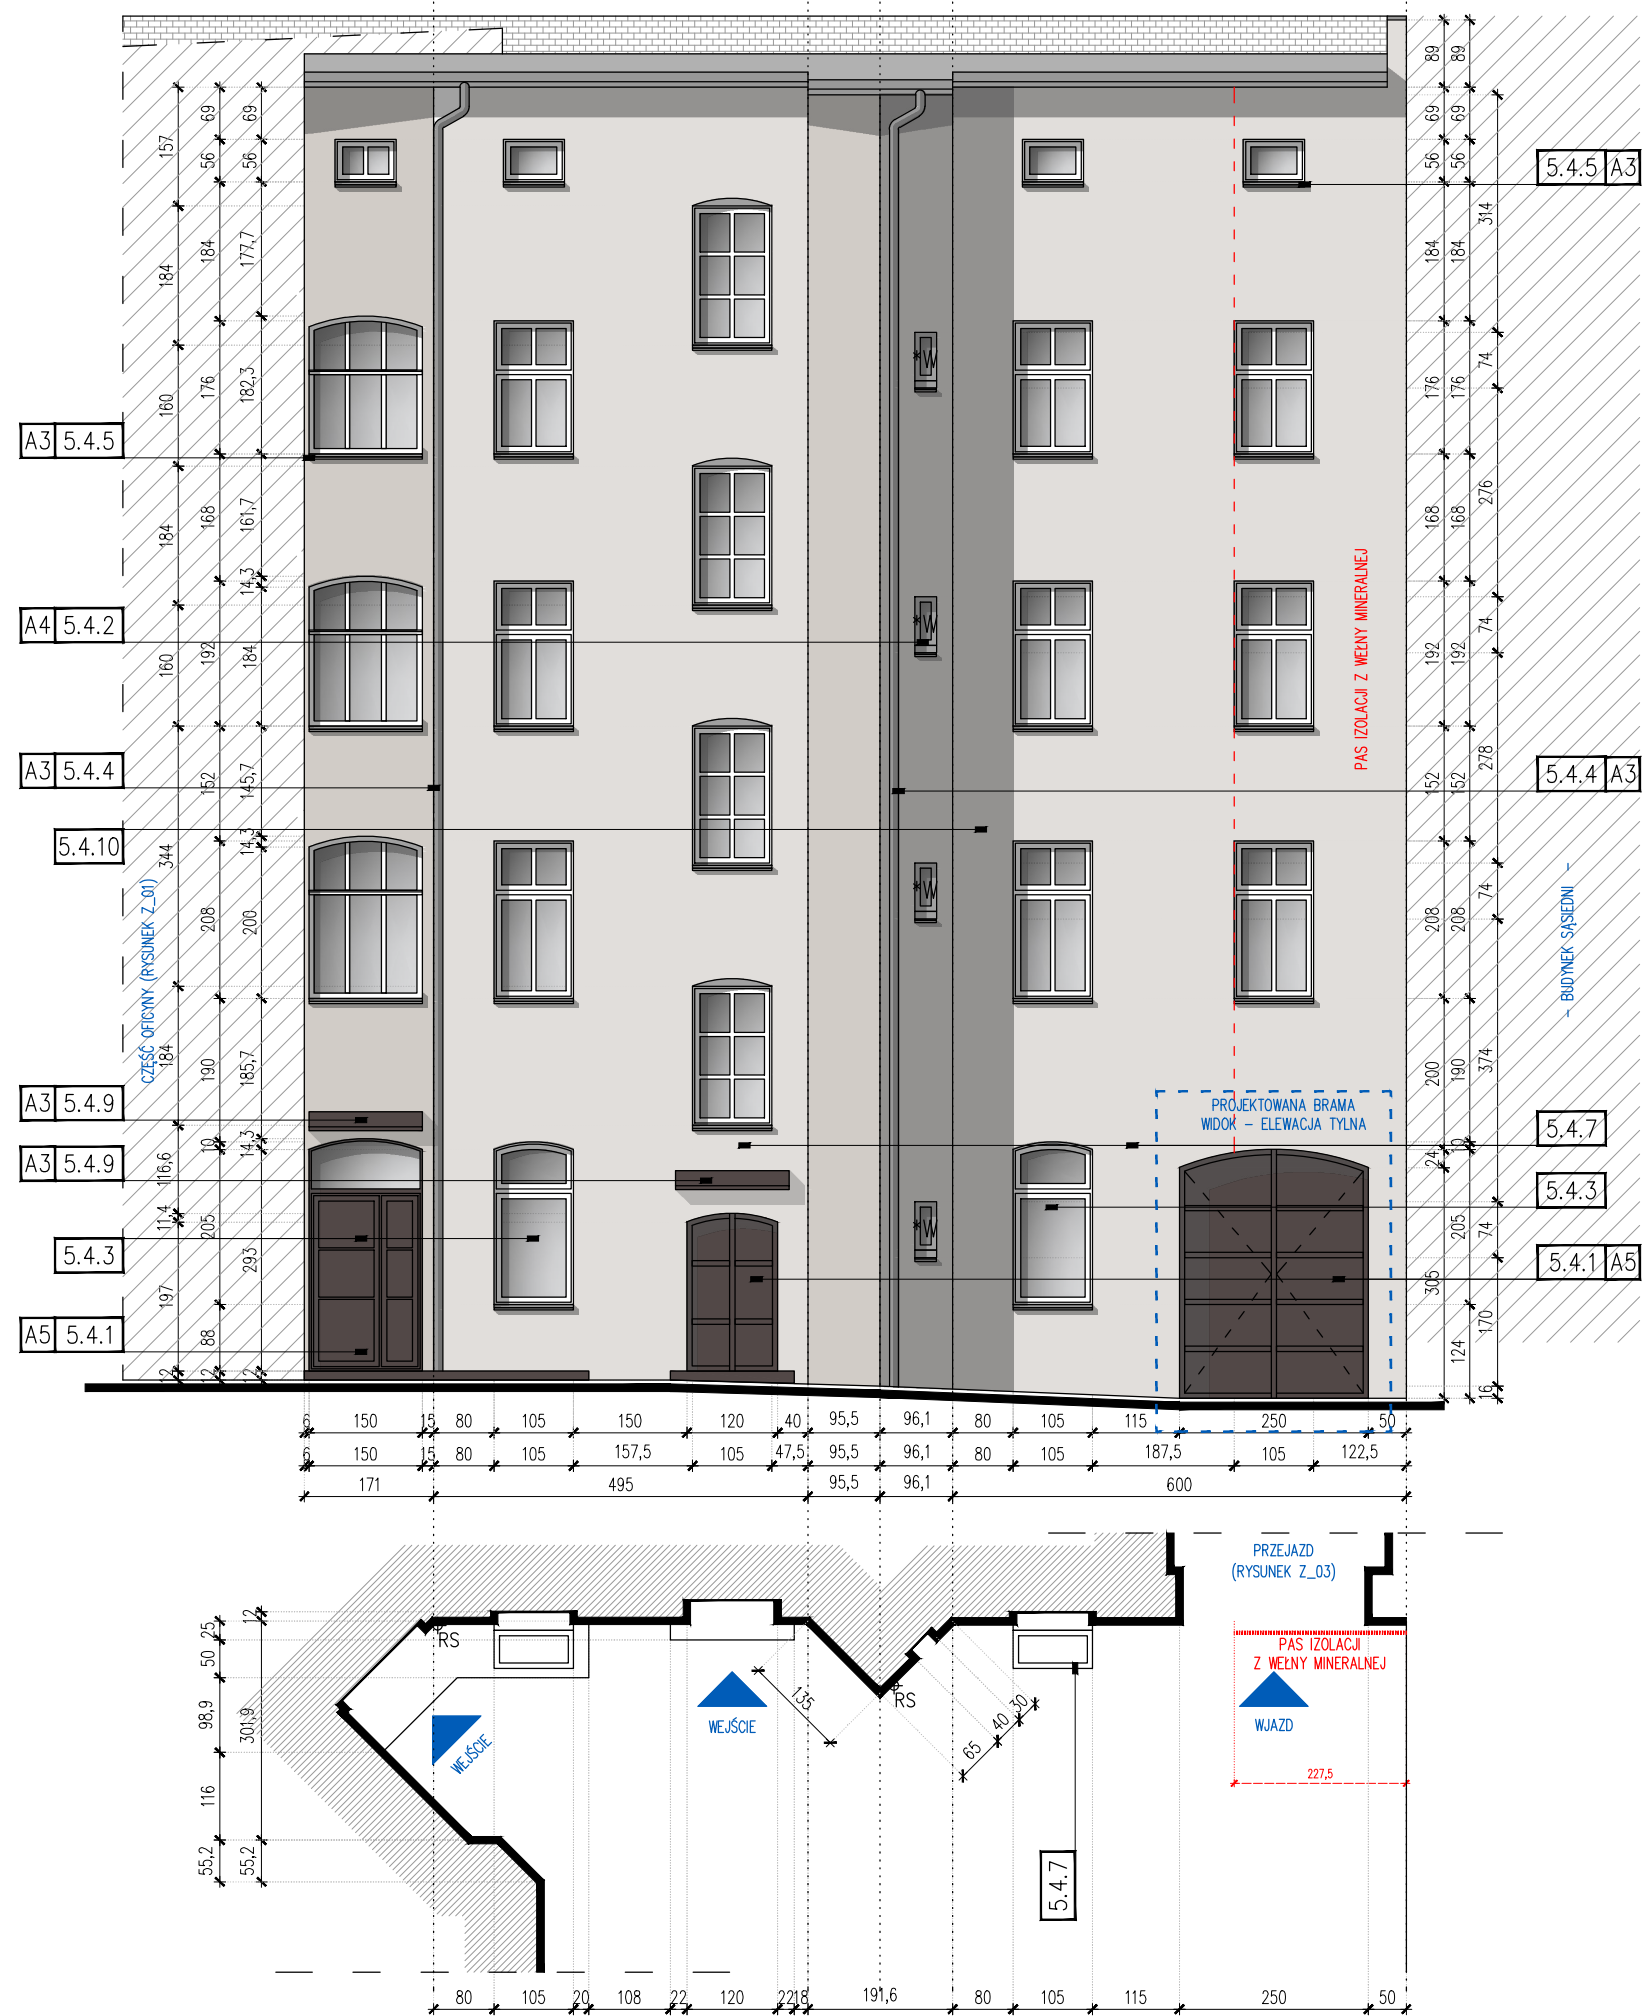

ORIENTACJA

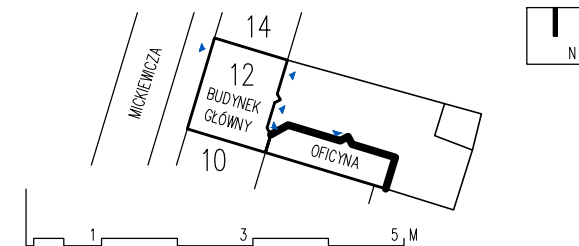

KOLORYSTYKA ELEWACJI

- ELEWACJA TYLNA / TERMOMODERNIZACJA
- A1** TYNK SILIKONOWY WTA BAUMIT
KOLOR: HBW 43 LIFE 0435 WG PALETY KOLORÓW BAUMIT
 - A2** OBRÓBKI BLACHARSKIE / STOLARKA / POZOSTALE ELEMENTY
OBRÓBKI BLACHARSKIE, PARAPETY, BALUSTRADY,
OPRAWY OŚWIETLIENIOWE KOLOR MŁOTKOWY / ZBLIŻONY DO RAL 7022
 - A3** RURY SPUSTOWE I RYNNY
KOLOR MŁOTKOWY / ZBLIŻONY DO RAL 7022
 - A4** STOLARKA
KOLOR BIAŁY / ZBLIŻONY DO RAL 9003
 - A5** STOLARKA
KOLOR BRĄZOWY / ZBLIŻONY DO RAL 8028

ZAKRES PRAC

- 5.1 ELEMENTY ZAGOSPODAROWANIA TERENU / WG CZĘŚCI OPISOWEJ.
- 5.2 ELEWACJA TYLNA – TERMOMODERNIZACJA ELEWACJI / WG CZĘŚCI OPISOWEJ.
- 5.3 PRZEJAZD – TERMOMODERNIZACJA / WG CZĘŚCI OPISOWEJ.
- 5.4.1 WYMIANA / RENOWACJA DRZWI ZEWNĘTRZNYCH / WG CZĘŚCI OPISOWEJ.
- 5.4.2 WYMIANA STOLARKI OKIENNEJ (*) / WG CZĘŚCI OPISOWEJ.
- 5.4.3 DEMONTAŻ ZABEZPIECZEŃ OTWOROWANIA / WG CZĘŚCI OPISOWEJ.
- 5.4.4 WYMIANA RYNNI I RUR SPUSTOWYCH / WG CZĘŚCI OPISOWEJ.
- 5.4.5 OBRÓBKI BLACHARSKIE I PARAPETY / WG CZĘŚCI OPISOWEJ.
- 5.4.6 KOMINY / WG CZĘŚCI OPISOWEJ.
- 5.4.7 INSTALACJA ELEKTRYCZNA / WG CZĘŚCI OPISOWEJ.
- 5.4.8 INSTALACJA ODGROMOWA / WG CZĘŚCI OPISOWEJ.
- 5.4.9 ZADASZENIE WEJŚĆ DO BUDYNKU / WG CZĘŚCI OPISOWEJ.
- 5.4.10 ELEMENTY ISTNIEJĄCE PRZEZNACZONE DO ZACHOWANIA – ZMODERNIZOWANIA / WG CZĘŚCI OPISOWEJ.

UWAGI

- RYSUNEK ROZPATRYWAĆ ŁĄCZNIE Z CZĘŚCIĄ OPISOWĄ I OBLICZENIOWĄ.
- STOLARKĘ DOPASOWAĆ DO WYMIARÓW ZAWARTYCH W CZĘŚCI RYS. ORAZ POMIARÓW OTWORÓW WYKONANYCH NA MIEJSCU BUDOWY.
- WSZELKIE NIEŚCISŁOŚCI UZGODNIĆ Z PROJEKTANTEM.

STUDIO PROJEKTOWE ADRIAN GAJDA
41 - 946 PIEKARY ŚLĄSKIE; UL. ROZDZIENSKO 2
TEL: +48 - 502.66.29.29 / EMAIL: ADRIANGAJDA@SPAG.PL

STUDIO PROJEKTOWE
ADRIAN GAJDA

WSPÓLNOTA MIESZKANIOWA - UL. MICKIEWICZA 12, BYTOM UL. MICKIEWICZA 12; 41-902 BYTOM		INWESTOR / INVESTOR:	
UL. MICKIEWICZA 12; 41-902 BYTOM DZIAŁKA NR 313/107		ADRES INWESTYCJI / INVESTMENT ADDRESS:	
REWITALIZACJA PODOBSZARU 13 W BYTOMIU - PROJEKT BUDOWLANY TERMOMODERNIZACJI ELEWACJI TYLNEJ BUDYNKU MIESZKALNEGO W BYTOMIU PRZY ULICY MICKIEWICZA 12.			
OPRACOWANY PRZY POMOCY PROGRAMU AUTOCAD LT 2013 NR: 371-57085067		NR UPR. NR EMD.	PODPIS:
PROJEKTOWAŁ:	MGR INŻ. ARCH. ADRIAN GAJDA	32/05/SLOK/II	
FAZA / PHASE:	PROJEKT BUDOWLANY	BRANŻA / BRANCH:	ARCHITEKTURA
SKALA / SCALE:	1:100	DATA / DATE:	LUTY 2020
TYTUŁ RYSUNKU / DRAWING TITLE: ELEWACJA TYLNA - BUDYNEK GŁÓWNY / STAN PROJEKTOWANY			
NUMER RYSUNKU / DRAWING NUMBER: A_02		REWIZJA / REVISION:	