

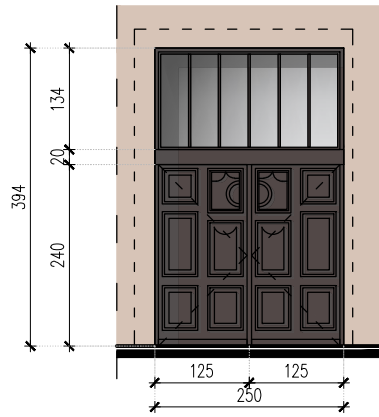


WIDOK - ELEWACJA FRONTOWA

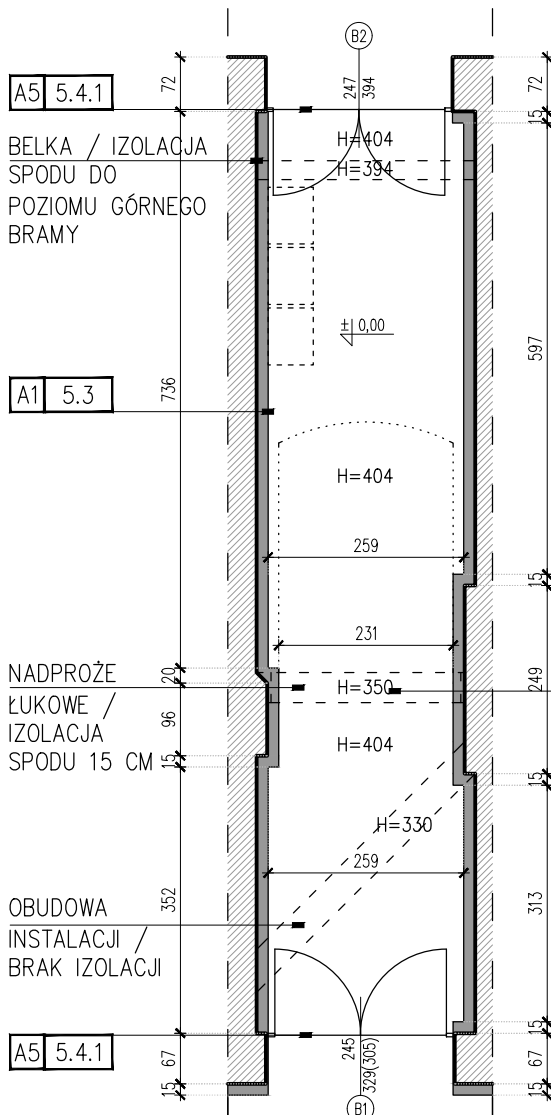


PRZEKRÓJ

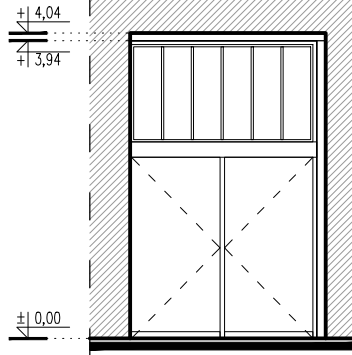

RZUT PRZEJAZDU

ORIENTACJA

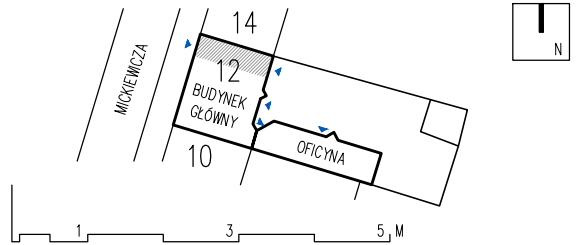

ZAKRES PRAC

- 5.3 PRZEJAZD - TERMOMODERNIZACJA / WG CZĘŚCI OPISOWEJ.
- 5.4.1 WYMIANA / RENOWACJA DRZWI ZEWNĘTRZNYCH / WG CZĘŚCI OPISOWEJ.
- 5.4.7 INSTALACJA ELEKTRYCZNA / WG CZĘŚCI OPISOWEJ.
- 5.4.10 ELEMENTY ISTNIEJĄCE PRZEZNACZONE DO ZACHOWANIA - ZMODERNIZOWANIA / WG CZĘŚCI OPISOWEJ.

KOLORYSTYKA ELEWACJI

- ELEWACJA TYLNA / TERMOMODERNIZACJA
- A1 TYNK SILIKONOWY WTA BAUMIT
KOLOR: HBW 43 LIFE 0435 WG PALETY KOLORÓW BAUMIT
- A5 STOLARKA
KOLOR BRĄZOWY / ZBLIŻONY DO RAL 8028, ZGODNY Z KOLEM STOLARKI DRZWIOWEJ ELEWACJI FRONTOWEJ

STUDIO PROJEKTOWE ADRIAN GAJDA
41 - 946 PIEKARY ŚLĄSKIE; UL. ROZDZIĘŃSKIEGO 2
TEL.: +48 . 502.66.29.29 / EMAIL: ADRIANGAJDA@PAG.PL

PROJEKTOWE
ADRIAN GAJDA

WSPÓLNOTA MIESZKANIOWA - UL. MICKIEWICZA 12, BYTOM UL. MICKIEWICZA 12; 41-902 BYTOM		INWESTOR / INVESTOR:	
UL. MICKIEWICZA 12; 41-902 BYTOM DZIAŁKA NR 313/107		ADRES INWESTYCJI / INVESTMENT ADDRESS:	
REWITALIZACJA PODOBSZARU 13 W BYTOMIU - PROJEKT BUDOWLANY TERMOMODERNIZACJI ELEWACJI TYLNEJ BUDYNKU MIESZKALNEGO W BYTOMIU PRZY ULICY MICKIEWICZA 12.			
OPRACOWANY PRZY POMOCY PROGRAMU AUTOCAD LT 2013 NR: 371-57085067		NR LPR: NR EMD.	PODPIS:
PROJEKTOWAŁ:	MGR INŻ. ARCH. ADRIAN GAJDA	32/05/SLOKK/II	
FAZA / PHASE: PROJEKT BUDOWLANY	BRANŻA / BRANCH: ARCHITEKTURA		
SKALA / SCALE: 1:100	DATA / DATE: LUTY 2020		
TYTUŁ RYSUNKU / DRAWING TITLE: PRZEJAZD / STAN PROJEKTOWANY			
NUMER RYSUNKU / DRAWING NUMBER: A_03		REWIZJA / REVISION:	