
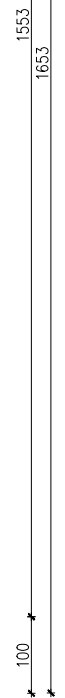


BUDYNEK SĄSIEDNI
ul. MICKIEWICZA 12

BUDYNEK SĄSIEDNI
ul. MICKIEWICZA 8

- Renowacja gzymsów.
- Renowacja tynków.
- Obróbki blacharskie i parapety ocynkowane i powlekane w kolorze srebrnym (RAL 9006).
- Czyszczenie cegły.
- Renowacja opasek okiennych.
- Wymiana okien strychowych.

- Wymiana okien piwnicznych. Zabezpieczenie okien piwnicznych siatką lub blachą przeciw gryzoniom.
- Renowacja tynków.

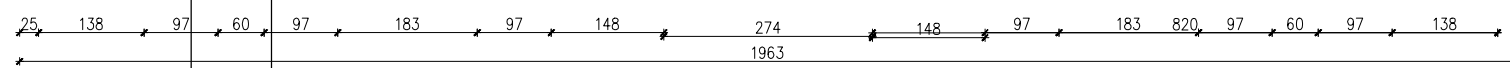

STUDIO PROJEKTOWE ADRIAN GAJDA
41 - 946 PIEKARY ŚLĄSKIE, UL. ROŻDZIENSKIEGO 2
TEL.: +48 . 502.66.29.29 / EMAIL: ADRIANGAJDA@SPAG.PL

STUDIO PROJEKTOWE
ADRIAN GAJDA

INWESTOR / INVESTOR:

WSPÓLNOTA MIESZKANIOWA
MICKIEWICZA 10, 41-902 BYTOM

MICKIEWICZA 10, 41-902 BYTOM
DZIAŁKA nr 106

ADRES INWESTYCJI / INVESTMENT ADDRESS:
DZIAŁKA nr 106

TEMAT / PROJECT:
MODERNIZACJA, TERMOMODERNIZACJA I KOLORYSTYKA
ELEWACJI BUDYNKU MIESZKALNEGO ZLOKALIZOWANEGO
PRZY UL. MICKIEWICZA 10 W BYTOMIU .

OPRACOWANY PRZY POMOCY PROGRAMU AUTOCAD LT 2013
NR: 371-57085067

NR UPR. NR EWID. PODPIS:
32/05/SLOKK/II

PROJEKTOWAŁ: MGR INŻ. ARCH. ADRIAN GAJDA

WYKONAŁ: MGR INŻ. ARCH. ALEKSANDRA KOŚNY

FAZA / PHASE: PROJ. BUD. BRANŻA / BRANCH: ARCH.

SKALA / SCALE: 1:100 DATA / DATE: 2018 STYCZEŃ

TYTUŁ RYSUNKU / DRAWING TITLE
ELEWACJA ZACHODNIA (FRONTOWA)
PROJEKT

NUMER RYSUNKU / DRAWING NUMBER: A-01

REWIZJA / REVISION: