


Wymiana okien piwnicznych.
Zabezpieczenie okien piwnicznych siatką lub blachą przeciw gryzoniom.

Zabezpieczenie krat w oknach przed wykonaniem prac renowacyjnych.

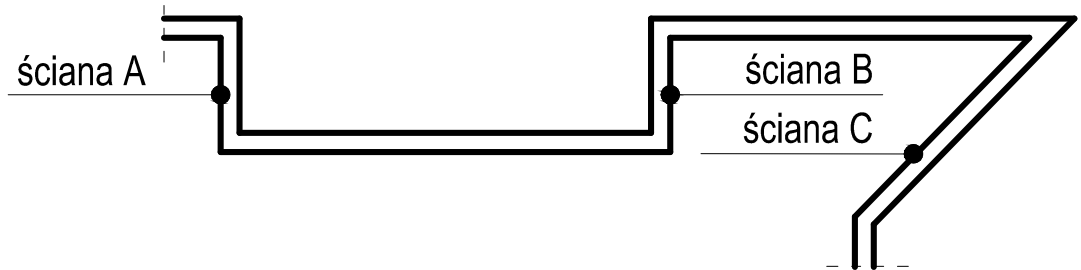

STUDIO PROJEKTOWE ADRIAN GAJDA
41 - 946 PIEKARY ŚLĄSKIE, UL. ROŻDZIENSKIEGO 2
TEL.: +48 . 502.66.29.29 / EMAIL: ADRIANGAJDA@SPAG.PL

STUDIO PROJEKTOWE
ADRIAN GAJDA

INWESTOR / INVESTOR:
WSPÓLNOTA MIESZKANIOWA
MICKIEWICZA 10, 41-902 BYTOM

ADRES INWESTYCJI / INVESTMENT ADDRESS:
MICKIEWICZA 10, 41-902 BYTOM
DZIAŁKA nr 106

TEMAT / PROJECT:
MODERNIZACJA, TERMOMODERNIZACJA I KOLORYSTYKA
ELEWACJI BUDYNKU MIESZKALNEGO ZLOKALIZOWANEGO
PRZY UL. MICKIEWICZA 10 W BYTOMIU .

OPRACOWANY PRZY POMOCY PROGRAMU AUTOCAD LT 2013 NR: 371-57085067 NR UPR. NR EWID. PODPIS:

PROJEKTOWAŁ: MGR INŻ. ARCH. ADRIAN GAJDA 32/05/SŁOKK/II
WYKONAŁ: MGR INŻ. ARCH. ALEKSANDRA KOŃSY
FAZA / PHASE: PROJ. BUD. BRANŻA / BRANCH: ARCH.
SKALA / SCALE: 1:100 DATA / DATE: 2018 STYCZEŃ

TYTUŁ RYSUNKU / DRAWING TITLE
ELEWACJA WSCHODNIA
PROJEKT
NUMER RYSUNKU / DRAWING NUMBER: A-02 REWIZJA / REVISION: