
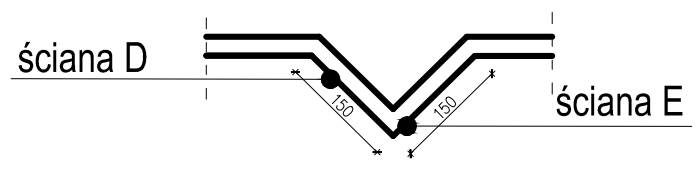


docieplenie pasa elewacji na szerokości 2m od granicy działki wełną mineralną

200

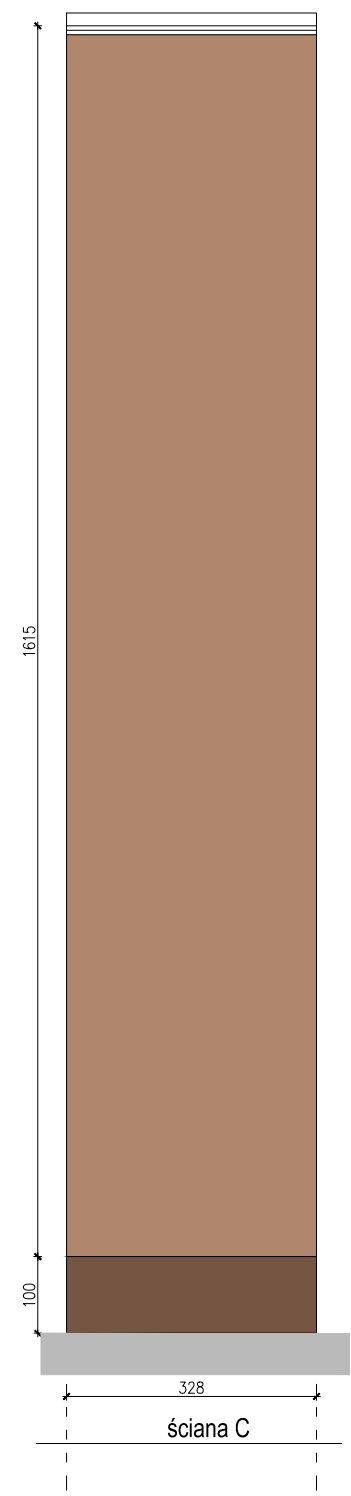

STUDIO PROJEKTOWE ADRIAN GAJDA
41 - 946 PIEKARY ŚLĄSKIE, UL. ROŻDZIENSKIEGO 2
TEL.: +48 . 502.66.29.29 / EMAIL: ADRIANGAJDA@SPAG.PL

STUDIO PROJEKTOWE
ADRIAN GAJDA

INWESTOR / INVESTOR:

WSPÓLNOTA MIESZKANIOWA
MICKIEWICZA 10, 41-902 BYTOM

MICKIEWICZA 10, 41-902 BYTOM ADRES INWESTYCJI / INVESTMENT ADDRESS:
DZIAŁKA nr 106

TEMAT / PROJECT:
MODERNIZACJA, TERMOMODERNIZACJA I KOLORYSTYKA
ELEWACJI BUDYNKU MIESZKALNEGO ZLOKALIZOWANEGO
PRZY UL. MICKIEWICZA 10 W BYTOMIU.

OPRACOWANY PRZY POMOCY PROGRAMU AUTOCAD LT 2013 NR: 371-57085067 NR UPR. NR EWID. PODPIS:

PROJEKTOWAŁ: MGR INŻ. ARCH. ADRIAN GAJDA 32/05/SLOKK/II

WYKONAŁ: MGR INŻ. ARCH. ALEKSANDRA KOŃSY

FAZA / PHASE: PROJ. BUD. BRANŻA / BRANCH: ARCH.

SKALA / SCALE: 1:100 DATA / DATE: 2018 STYCZEŃ

TYTUŁ RYSUNKU / DRAWING TITLE
**ELEWACJA POŁUDNIOWA
PROJEKT**

NUMER RYSUNKU / DRAWING NUMBER: REWIZJA / REVISION:

A-03