



WIDOK – ELEWACJA FRONTOWA

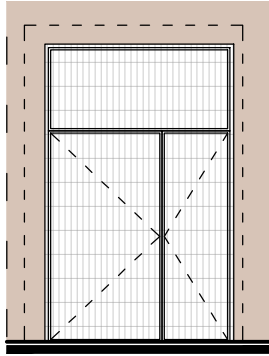


PRZEKRÓJ

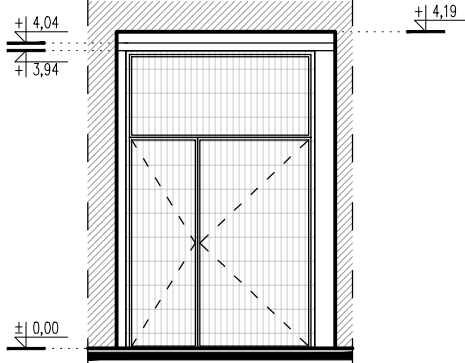

BELKA


NADPROŻE ŁUKOWE

OBUDOWA INSTALACJI

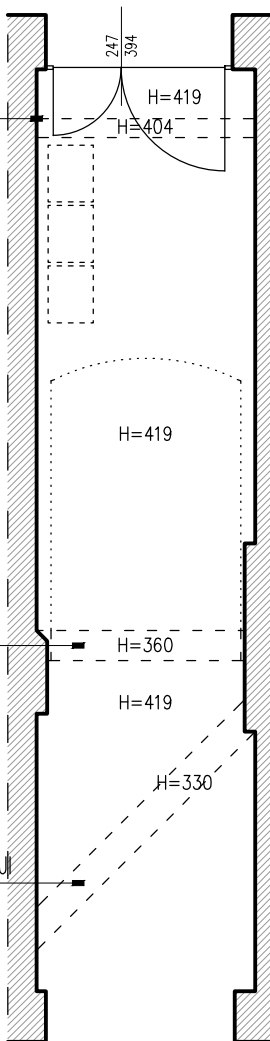

RZUT PRZEJAZDU

ORIENTACJA

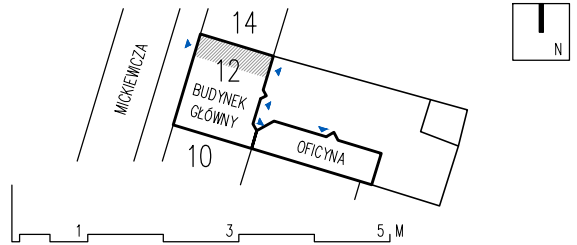

UWAGI

- RYSUNEK ROZPATRYWAĆ ŁĄCZNIE Z CZĘŚCIĄ OPISOWĄ I OBLICZENIOWĄ.
- STOLARKĘ DOPASOWAĆ DO WYMIARÓW ZAWARTYCH W CZĘŚCI RYS. ORAZ POMIARÓW OTWORÓW WYKONANYCH NA MIEJSCU BUDOWY.
- WSZELKIE NIEŚCISŁOŚCI UZGODNIĆ Z PROJEKTANTEM.

STUDIO PROJEKTOWE ADRIAN GAJDA  
41 - 946 PIEKARY ŚLĄSKIE; UL. ROZDZIĘŃSKIEGO 2  
TEL.: +48 . 502.66.29.29 / EMAIL: ADRIANGAJDA@SPAG.PL

PROJEKTOWE  
ADRIAN GAJDA

WSPÓLNOTA MIESZKANIOWA - UL. MICKIEWICZA 12, BYTOM  
UL. MICKIEWICZA 12; 41-902 BYTOM

UL. MICKIEWICZA 12; 41-902 BYTOM  
DZIAŁKA NR 313/107

REWITALIZACJA PODOBSZARU 13 W BYTOMIU - PROJEKT BUDOWLANY  
TERMOMODERNIZACJI ELEWACJI TYLNEJ BUDYNKU MIESZKALNEGO W BYTOMIU  
PRZY ULICY MICKIEWICZA 12.

OPRACOWANY PRZY POMOCY PROGRAMU AUTOCAD LT 2013 NR: 371-57085067		NR LPR: NR EMD.	PODPIS:
PROJEKTOWAŁ:	MGR INŻ. ARCH. ADRIAN GAJDA	32/05/SLOKK/II	

FAZA / PHASE: PROJEKT BUDOWLANY	BRANŻA / BRANCH: ARCHITEKTURA
SKALA / SCALE: 1:100	DATA / DATE: LUTY 2020

TYTUŁ RYSUNKU / DRAWING TITLE:

PRZEJAZD / STAN ISTNIEJĄCY

NUMER RYSUNKU / DRAWING NUMBER: 1\_03

REWIZJA / REVISION: