
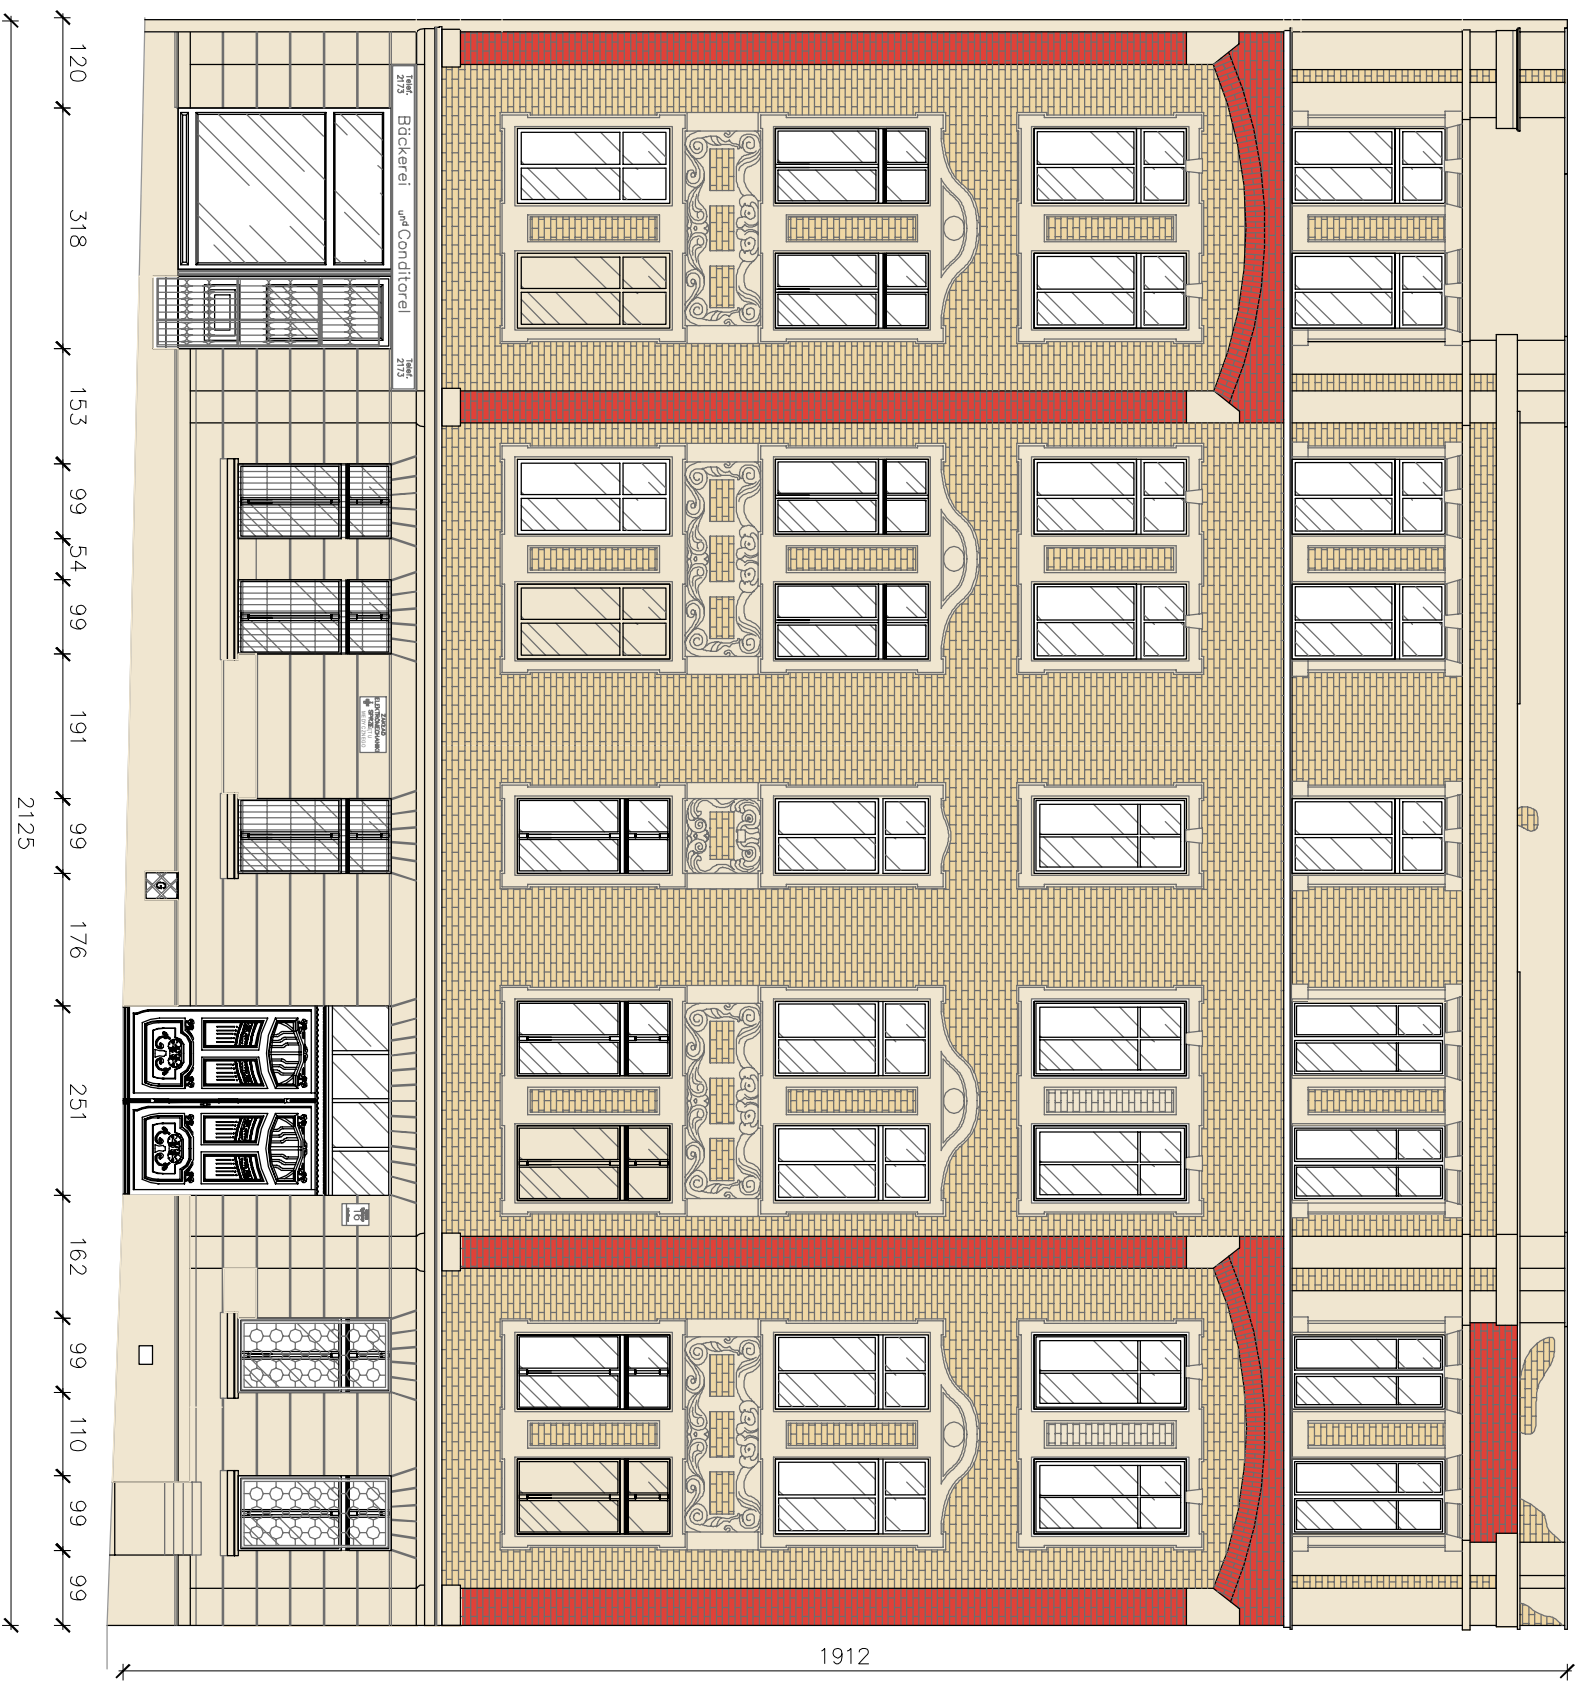


schematyczny rzut budynku

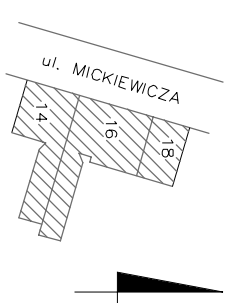

BUILD PROJECT			
WOJCIECH MAŁOTA			
Radziłonków 41-922, ul. Norwida 47a tel. 502 987 077			
INWESTOR			
WSPÓLNOTA MIESZKANIOWA NIERUCHOMOŚCI			
PRZY UL. ADAMA MICKIEWICZA 15, 41-902 BYTOM			
TEMAT			
PROJEKT BUDOWLANY RENOWACJI BUDYNKU WSPÓLNOTY			
MICKIEWICZA 16 W RAMACH REMITALIZACJI PODOBSZARU 13			
W BYTOMIU			
ADRES			
41-902 BYTOM, UL. ADAMA MICKIEWICZA 16			
OBJEKT			
BUDYNEK WIELORODZINNY			
TEMAT RYSUNKU		NR RYS.	SKALA
ELEWACJA ZACHODNIA		INW. 1	1:100
- STAN ISTNIEJĄCY			
branża	ARCHITEKTURA – TECHNOLOGIA	DATA: KWIECIEŃ 2020	
zespół	Inż i nazwisko	NR. UPR.	PODPIS
opracował	mgr inż. BEATA BABIOCH		
opracował	mgr inż. WOJCIECH MAŁOTA		
projektował	mgr inż. ADAM SZWEDA	SLK/2128/rocz/10	