


Mapa zasadnicza
6.132.29.22.3.4, 6.132.29.22.3.3, 6.132.29.22.3.2, 6.132.29.22.3.1

Skala 1:500

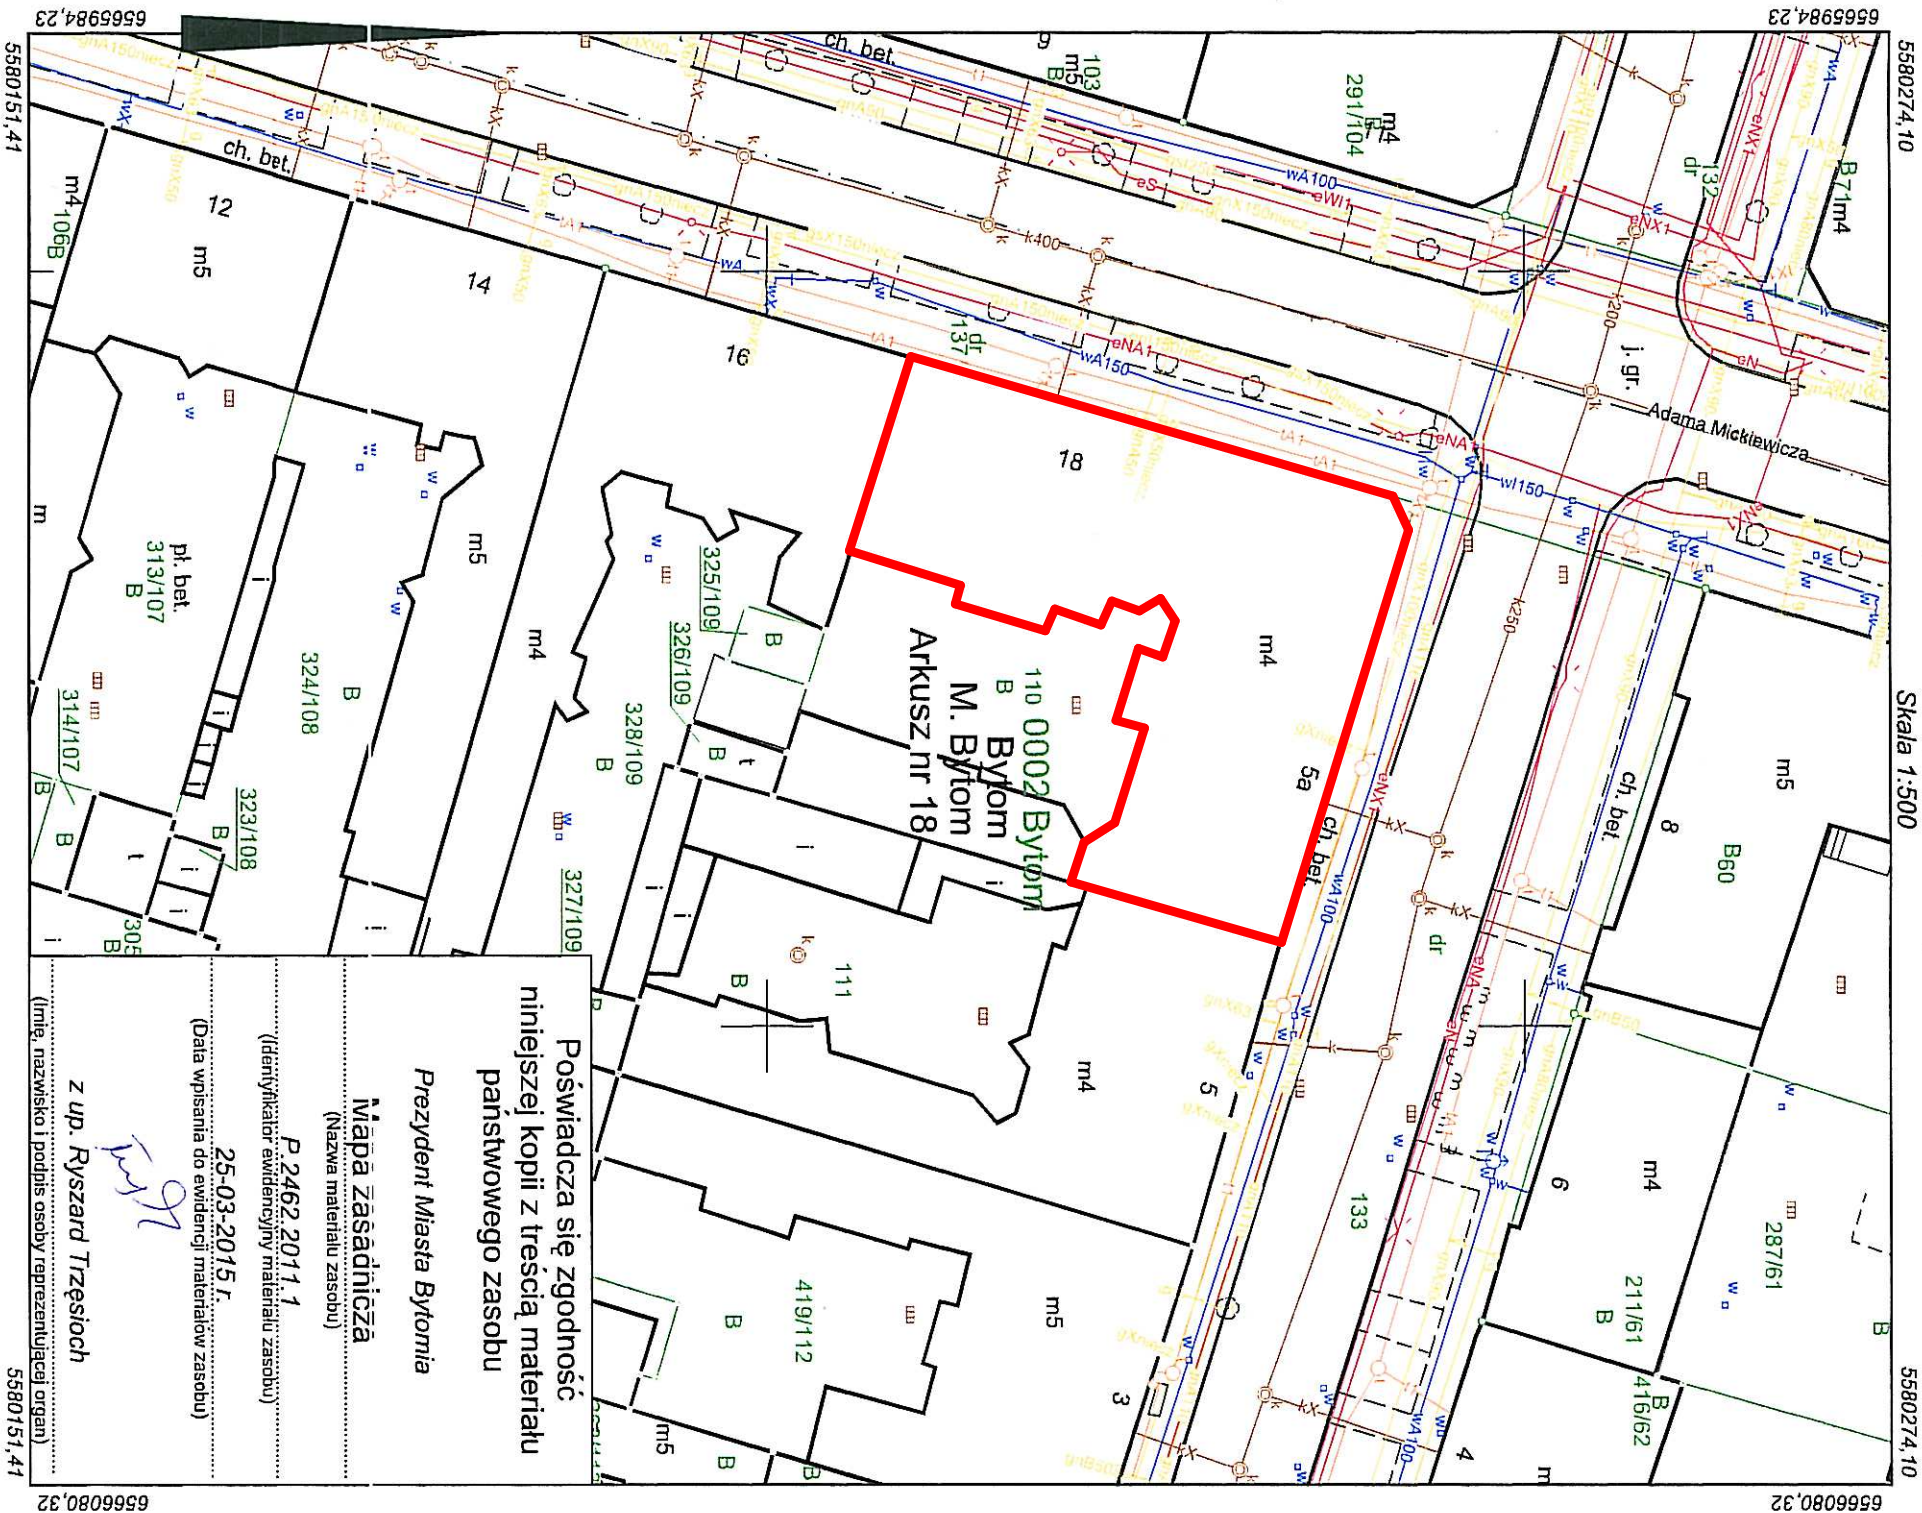

Poświadczam się zgodność
niniejszej kopii z treścią materiału
państwowego zasobu

Prezydent Miasta Bytomia

Mapa zasadnicza

(Nazwa materiału zasobu)

P. 2462.2011.1

(Identyfikator ewidencyjny materiału zasobu)

25.03.2015 r.

(Data wpisania do ewidencji materiału zasobu)

z up. Ryszard Trzęsioch

(Imię, nazwisko i podpis osoby reprezentującej organ)

5560151.41

- UWAGA:
- Projekt jest chroniony Prawem Autorskim (Dz.U.94.24.83. z dnia 23.02.94). Wszystkie informacje zawarte w projekcie (pokazane i opisane) stanowią własność Pracowni Projektowej SEVENARCH i nie wolno ich używać ponownie, kopiować i reprodukowwać bez pisemnej zgody Pracowni Projektowej SEVENARCH.
 - Wszystkie zmiany użytych do projektu materiałów, elementów instalacji i wyposażenia należy uzgodnić z głównym projektantem. Brak uzgodnienia zdejmuje odpowiedzialność z Pracowni Projektowej SEVENARCH za skutki tego działania.
 - Roboty budowlane należy wykonać zgodnie ze sztuką budowlaną oraz "Prawem budowlanym" (Dz.U.94.89.414 z dnia 25.08.94).
 - Wersja cyfrowa projektu została wykonana na legalnej wersji ARCHICADA STAR(T) EDITION 2008 nr licencji: 10-6017506, 10-6017520

SEVENARCH
PRACOWNIA PROJEKTOWA



Tytuł opracowania
PROJEKT REMONTU ELEWACJI FRONTOWYCH I
DOCIEPLENIA ELEWACJI TYLNYCH KAMIENICY
MIESZKALNO - USŁUGOWO - HANDLOWEJ PRZY
UL. MICKIEWICZA 18 I ORLAT LWOWSKICH 5a
W BYTOMIU

Investor

WSPÓLNOTA MIESZKANOWA
PRZY UL. MICKIEWICZA 18 I ORLAT LWOWSKICH 5a
41-902 Bytom

Adres inwestycji

ul. Mickiewicza 18 / Orlat Lwowskich 5a
41-902 Bytom
Dz. nr ewid. 110

Tytuł rysunku
PLAN SYTUACYJNY

Stanium
Architektura/
Inwentaryzacja



Projektant
mgr inż. arch. Ihor Sytych
nr upr. arch. bud. 18/75/kt

Opracowanie
tech. arch. Marek Bończyk

Skala
maj 2015

Skala
1:500

Numer rysunku

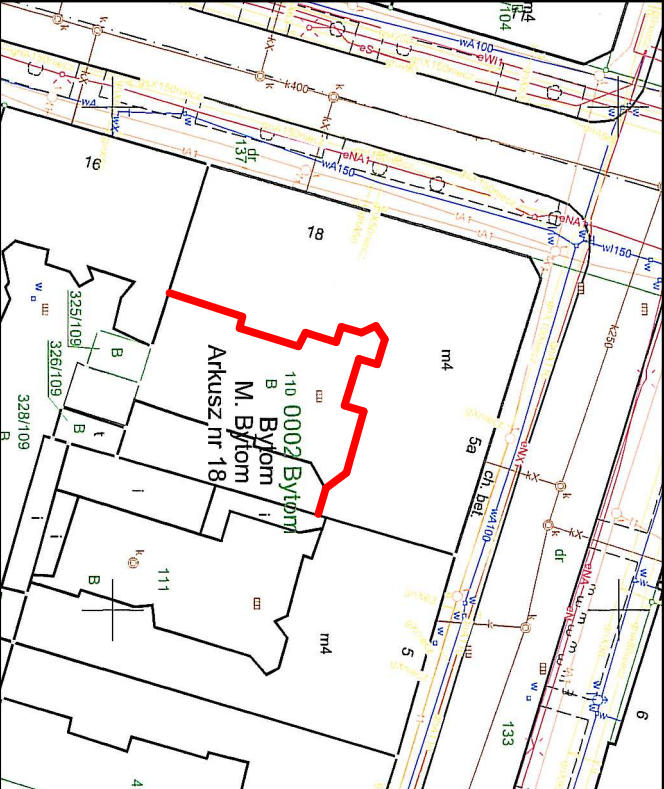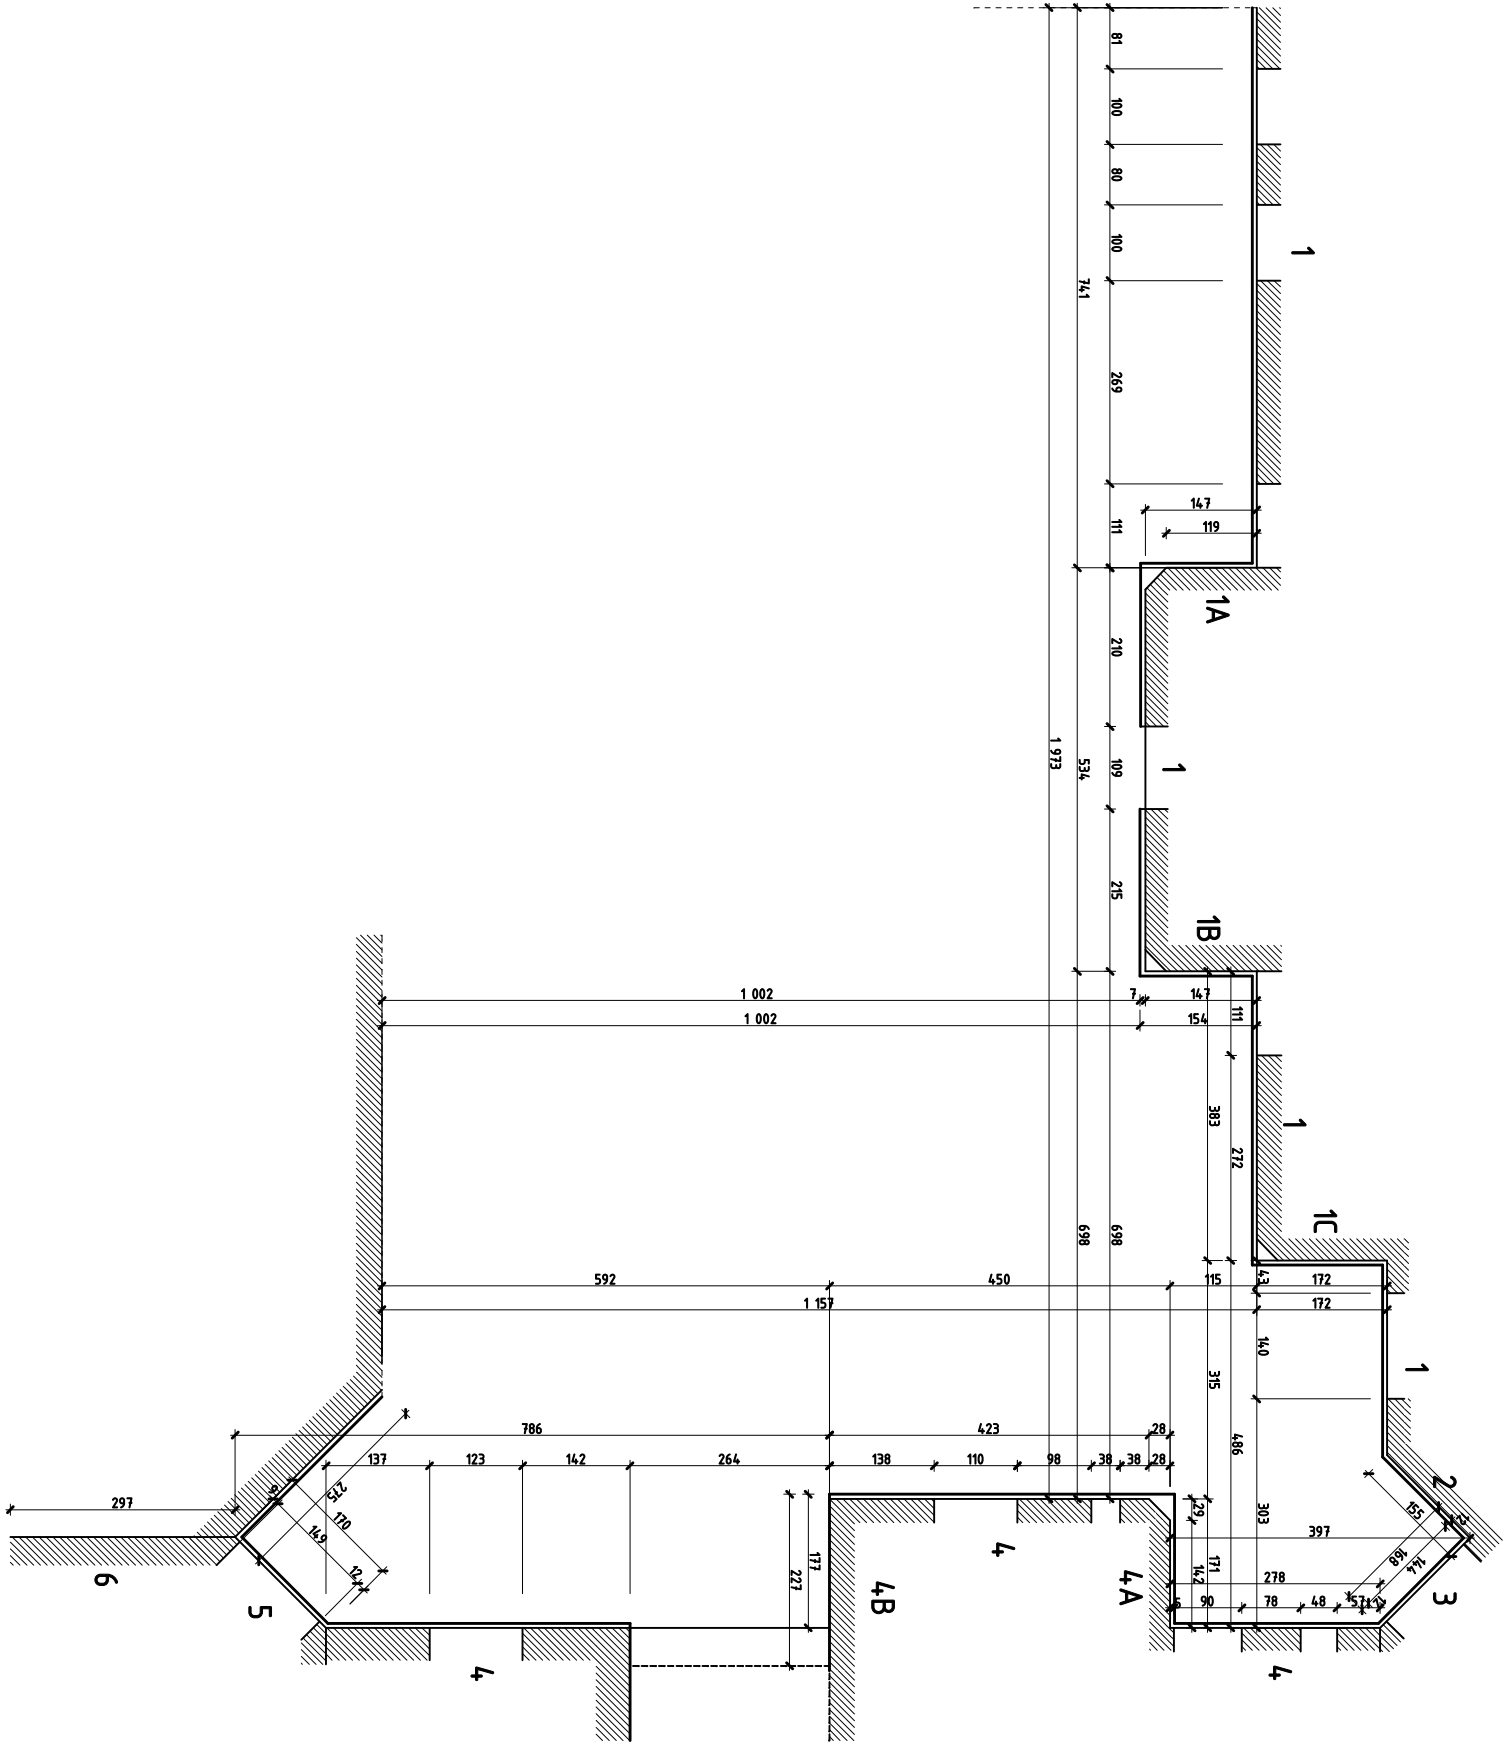

- UWAGA:
- Projekt jest chroniony Prawem Autorskim (Dz.U.94.24.83. z dnia 23.02.94). Wszystkie informacje zawarte w projekcie (pokazane i opisane) stanowią własność Pracowni Projektowej SEVENARCH i nie wolno ich używać ponownie, kopiować i reprodukowwać bez pisemnej zgody Pracowni Projektowej SEVENARCH.
 - Wszystkie zmiany użytych do projektu materiałów, elementów instalacji i wyposażenia należy uzgodnić z głównym projektantem. Brak uzgodnienia zdejmuje odpowiedzialność z Pracowni Projektowej SEVENARCH za skutki tego działania.
 - Roboty budowlane należy wykonać zgodnie ze sztuką budowlaną oraz "Prawem budowlanym" (Dz.U.94.89.414 z dnia 25.08.94).
 - Wersja cyfrowa projektu została wykonana na legalnej wersji ARCHICADA STAR(T) EDITION 2008 nr licencji: 10-6017506, 10-6017520

SEVENARCH
PRACOWNIA PROJEKTOWA



Tytuł opracowania
**PROJEKT REMONTU ELEWACJI FRONTOWYCH I
DOCIEPLENIA ELEWACJI TYLNYCH KAMIENICY
MIESZKALNO - USŁUGOWO - HANDLOWEJ PRZY
UL. MICKIEWICZA 18 I ORŁAT LWOWSKICH 5a
W BYTOMIU**

Inwestor
**WSPÓLNOTA MIESZKANOWA
PRZY UL. MICKIEWICZA 18 I ORŁAT LWOWSKICH 5a
41-902 Bytom**
Adres inwestycji
**ul. Mickiewicza 18 / Orłat Łwowskich 5a
41-902 Bytom
Dz. nr ewid. 110**

Tytuł rysunku
**RZUT PRZYZIEMIENIA OD STRONY
PODWÓRKA WEWNĘTRZNEGO**

Stadium
Architektura/
Inwentaryzacja


Projektant
mgr inż. arch. Ihor Sytchuk
nr upr. arch. bud. 18/75/kt

Opracowanie
tech. arch. Marek Bończyk


Skala
maj 2015


Skala
1:100

Numer rysunku

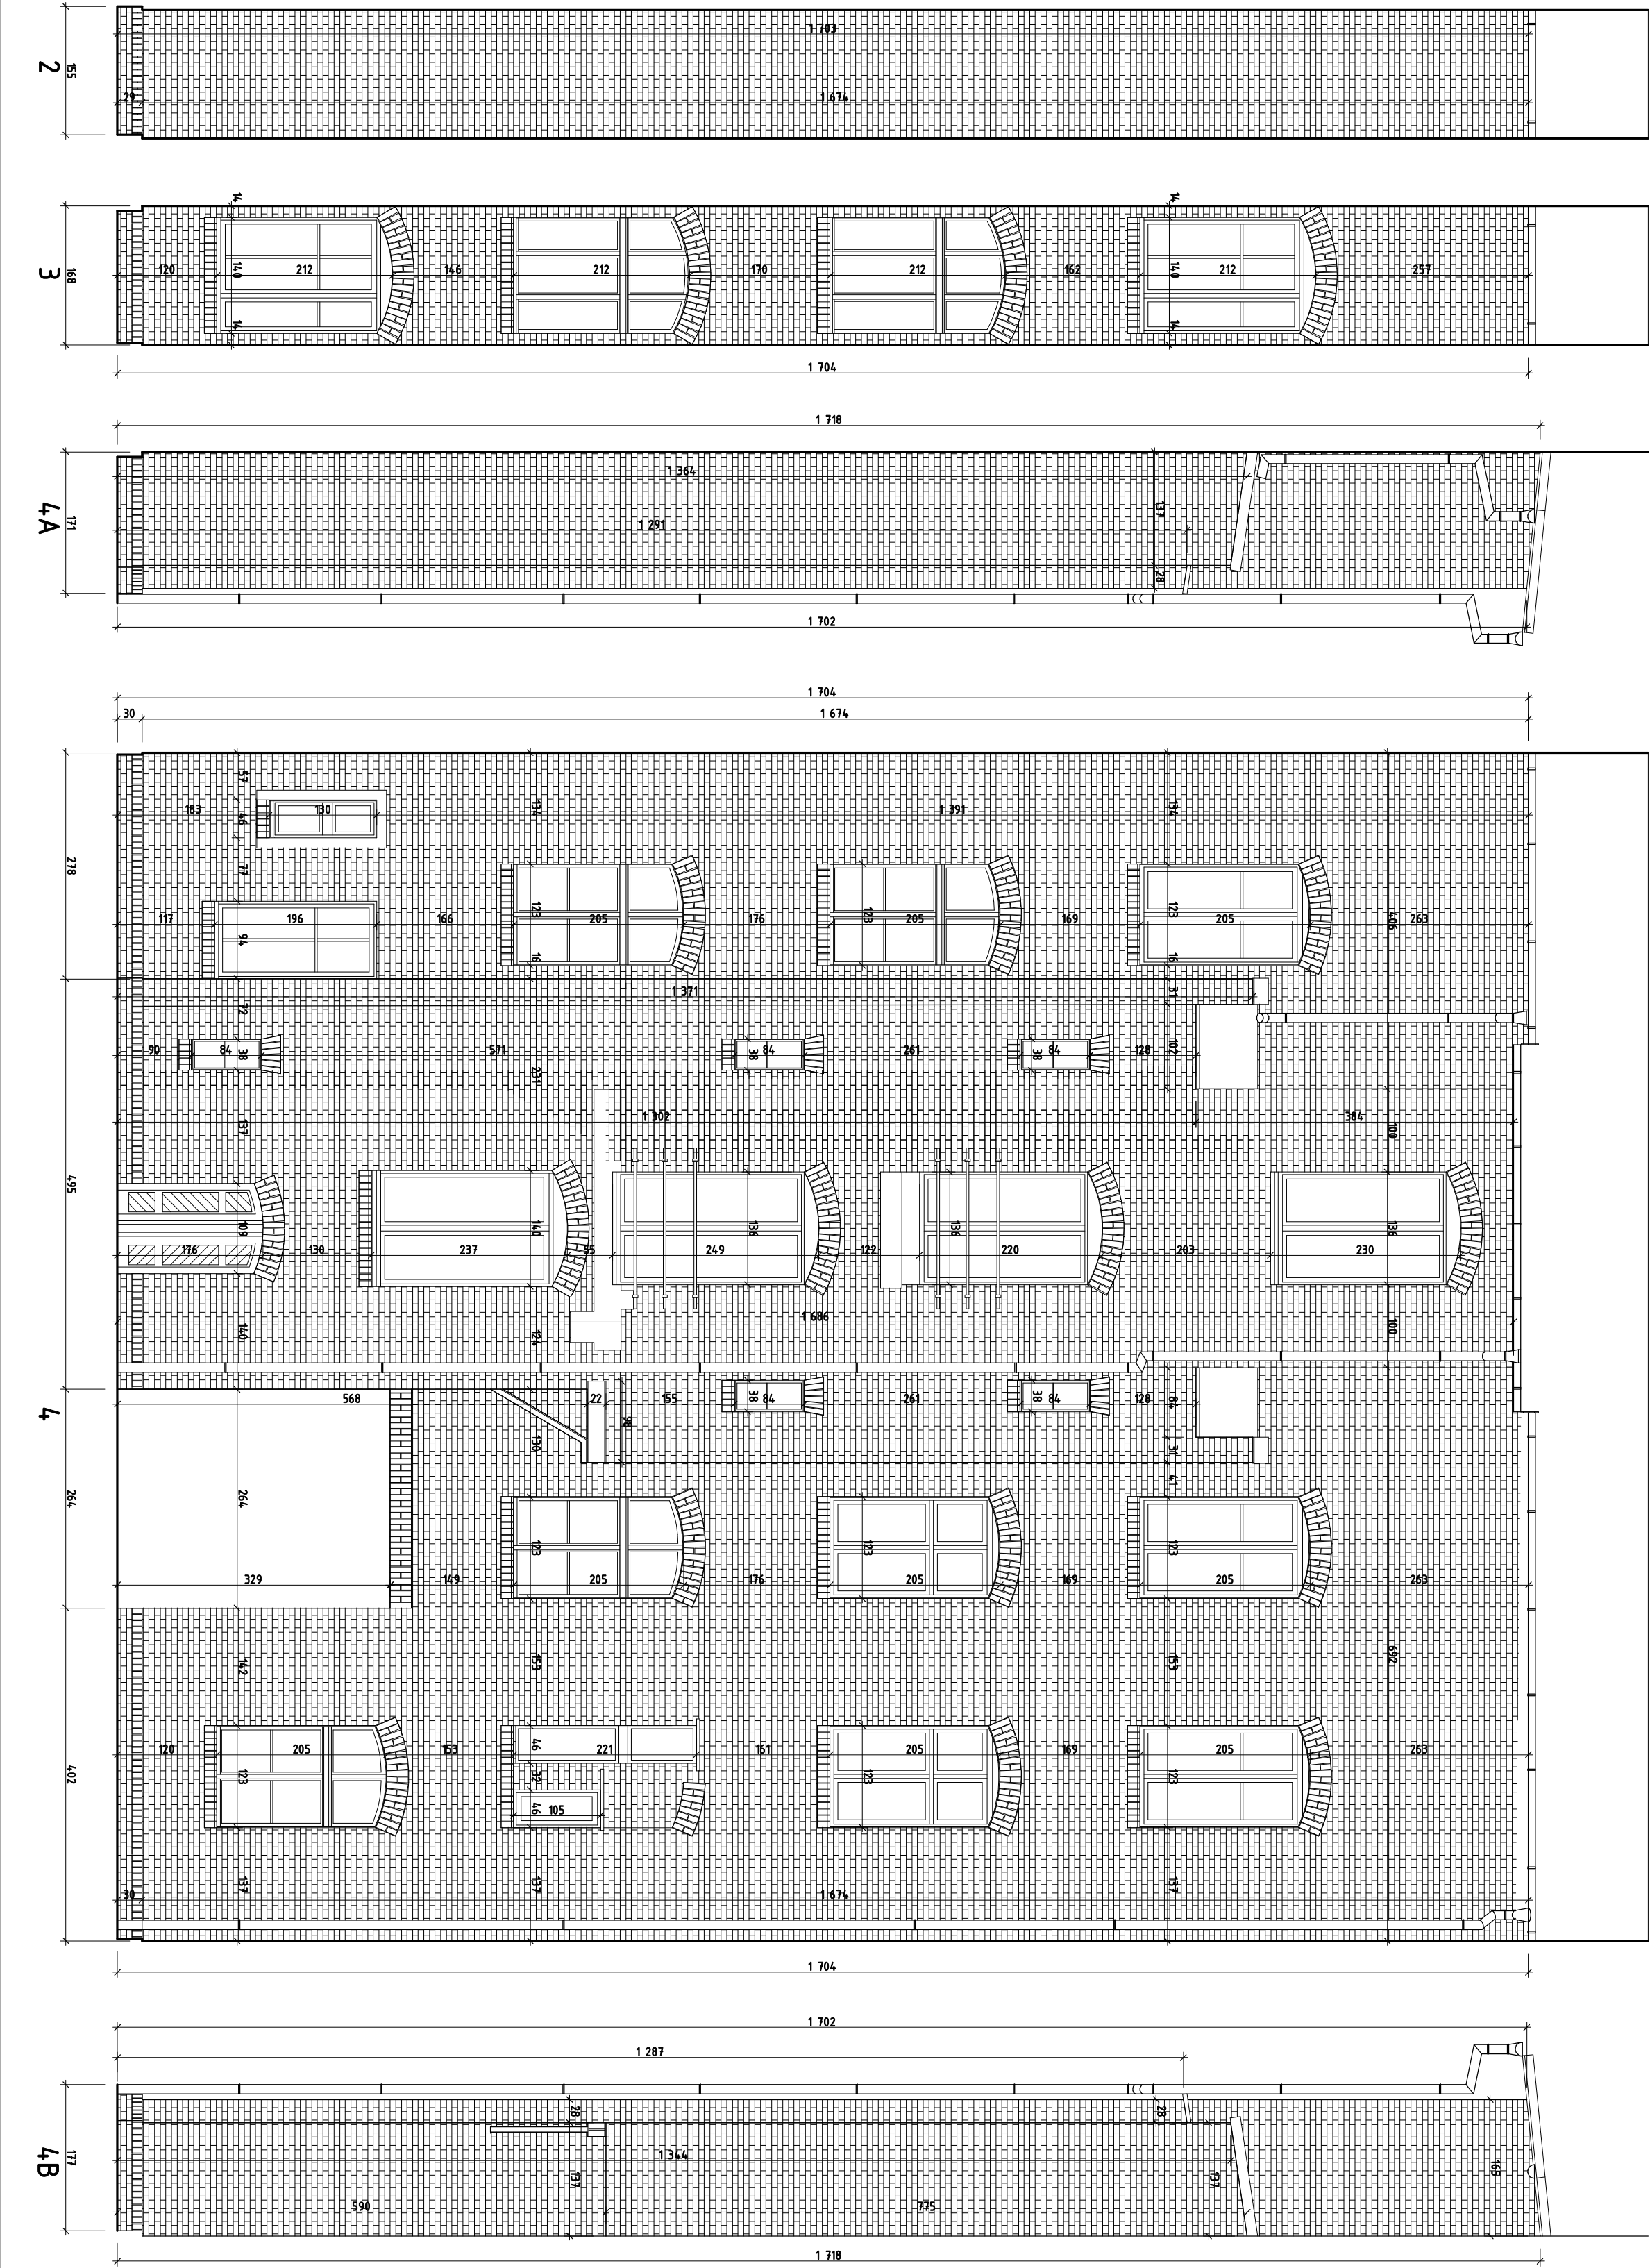


UWAGA: 1. Projekt jest chroniony Prawem Autorskim (Dz.U.94.24.83 z dnia 23.02.94). Wszystkie informacje zawarte w projekcie (pokazane i opisane) stanowią własność Pracowni Projektowej SEVENARCH i nie wolno ich używać ponownie, kopiować i reproduktować bez pisemnej zgody Pracowni Projektowej SEVENARCH. 2. Wszystkie zmiany użytych do projektu materiałów, elementów instalacji i wyposażenia należy uzgodnić z głównym projektantem. Brak uzgodnienia zdejmuję odpowiedzialność z Pracowni Projektowej SEVENARCH za skutki tego działania. 3. Roboty budowlane należy wykonać zgodnie ze sztuką budowlaną oraz "Prawami budowlanymi" (Dz.U.94.89.44 z dnia 23.08.94). 4. Wersja cyfrowa projektu została wykonana na legalnej wersji ARCHICADA STAR(T) EDITION 2008 nr licencji: 10-6019506, 10-6019520			
PRACOWNIA PROJEKTOWA SEVENARCH J.M.		PROJEKT BUDOWLANI ELEWACJI FRONTOWYCH I DODATKOWA ELEWACJA TYLNA ICH KAMERYNY MIESZKANIA - USŁUGOWO - HANDLOWEJ PRZY UL. KIEKIEWICZA 18 I OKŁAT LWOŃSKICH 5a W BYTOMIE	
Inwestor: M.UTA MIESZKANOWA PRZY UL. KIEKIEWICZA 18 I OKŁAT LWOŃSKICH 5a 41-502 Bytom		Adres inwestycji: ul. Kiekwicza 18 / Oklat Lwowski 5a	
Dz. nr ewid. 110		Dz. nr ewid. 110	
Tytuł rysunku: ELEWACJA TYLNA 2, 3, 4, 4A, 4B		Szkice: Architektura/ Inwentaryzacja	
Sprawdził: Inż. arch. Marek Biedrzyk			
Data: maj 2015		Skala: 1:50	
Numer rysunku:			

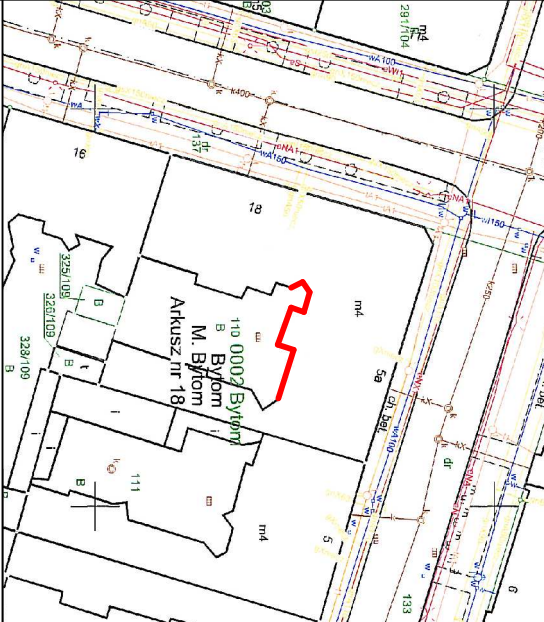


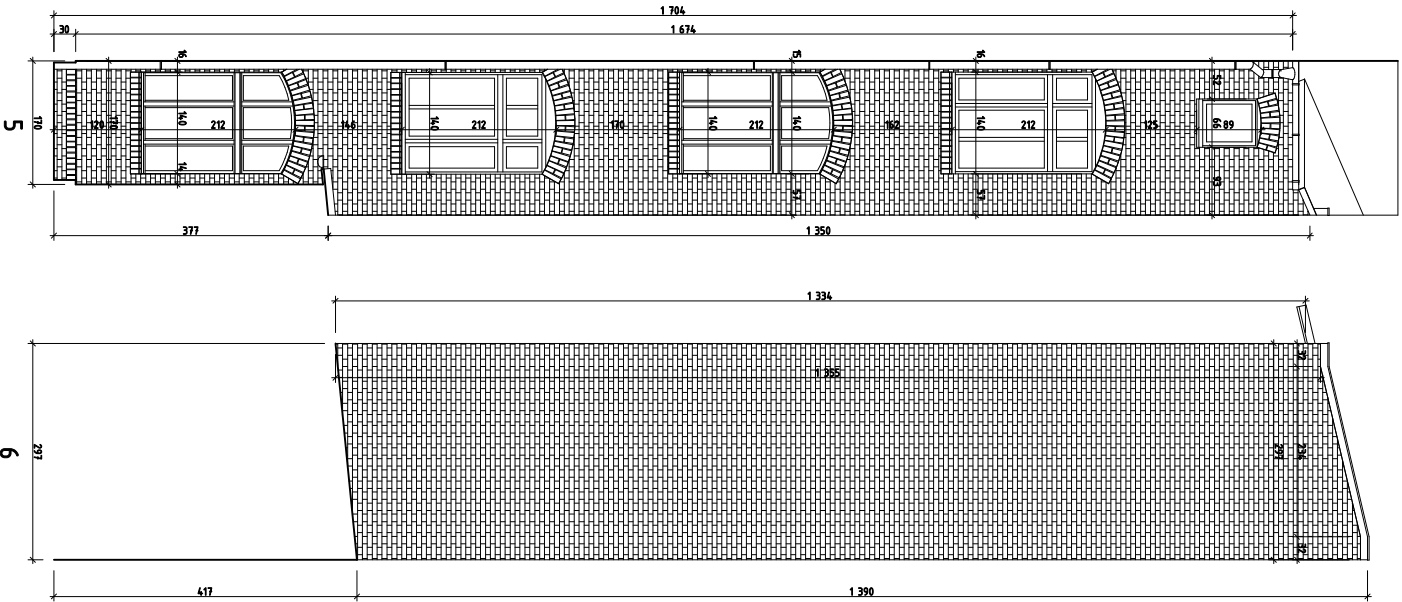

UWAGA:
1. Projekt jest chroniony Prawem Autorskim (Dz.U.94.24.83 z dnia 23.02.94).
Wszystkie informacje zawarte w projekcie (pokażane i opisane) stanowią własność Pracowni Projektowej SEVENARCH i nie wolno ich używać ponownie, kopiować i reprodukcować bez pisemnej zgody Pracowni Projektowej SEVENARCH.
2. Wszystkie zmiany użytych do projektu materiałów, elementów instalacji i wyposażenia należy uzgodnić z głównym projektantem. Brak uzgodnienia odpowiada odpowiedzialności z Pracowni Projektowej SEVENARCH za skutki tego działania.
3. Roboty budowlane należy wykonać zgodnie ze sztuką budowlaną oraz "Przewodownym" (Dz.U.94.89.436 z dnia 25.08.94).
4. Wersja cyfrowa projektu została wykonana na legalnej wersji ARCHICADA (STARIT) EDITION 2008 nr licencji: 10-4077506, 10-4077520

SOVENARCH ARCHITECTURAL DESIGN		Tytuł opracowania PROJEKT REWOLUCYJNEJ ELEWACJI FRONTOWYCH I BOKOWYCH BUDYNKU WYSTAWOWO-TEATRALNEGO W MIEJSCU WYSTAWY - USŁUGOWO HANDLOWEJ PRZY UL. KACZOROWSKA 18 I OKRĄGŁY LUDWISKI 5a W BŁONIU	
Właściciel KOSZALOWA WYSTAWOWA PRZY UL. KACZOROWSKA 18 I OKRĄGŁY LUDWISKI 5a 41-502 Bytom		Inwestor ul. Kaczkowska 18 / Okrągł Ludwiskich 5a 41-502 Bytom	
Dz. nr ewid. 110		Data maj 2015	
ELEVACJA TYLNA 5, 6		Skala 1:50	
Projektant arch. arch. Borys Stryżak mgr arch. arch. Borys Stryżak		Inwestor arch. arch. Borys Stryżak	
Opis maj 2015		Skala 1:50	
Numer rysunku			

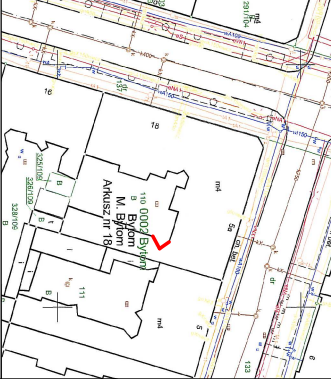

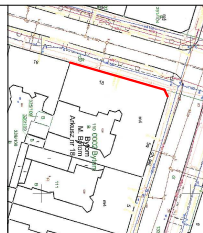[illegible]

UWAGA:

1. Projekt jest chroniony Prawem Autorskim (Dz.U.94.24.83 z dnia 23.02.94)

Wszystkie informacje zawarte w projekcie (pokazane i opisane) stanowią własność Pracowni Projektowej SEVENARCH i nie wolno ich używać ponownie, kopiować i reproduktować bez pisemnej zgody Pracowni Projektowej SEVENARCH.

2. Wszystkie zmiany użytych do projektu materiałów, elementów instalacji i wyposażenia należy uzgodnić z głównym projektantem. Brak uzgodnienia odpowiada odpowiedzialność z Pracowni Projektowej SEVENARCH za skutki tego działania.

3. Roboty budowlane należy wykonać zgodnie ze sztuką budowlaną oraz "Przewodem budowlanym" (Dz.U.94.89.436 z dnia 25.08.94).

4. Wersja cyfrowa projektu została wykonana na legalnej wersji ARCHICADA STARDIT EDITION 2008 nr licencji: 10-6077506, 10-6077520

PROJEKT REWITALIZACJI I REMONTU ELEWACJI FRONTOWYCH I WISZĄCZKI PRZY UL. KACZĘCZA 18 I TORLĄT LWOŃSKICH 5a W BŁONIU

WISZĄCZKA WISZĄCZKA PRZY UL. KACZĘCZA 18 I TORLĄT LWOŃSKICH 5a

41-502 Bytom

ul. Kaczeńcza 18 / Opat Lwowski 5a

Dz. nr ewid. 110

SEVENARCH

PRACOWNIA PROJEKTOWA

JA

Typu opracowania

Projekt

Projektant

arch. Bartłomiej

Opis

mai 2015

Skala

1:50

PROJEKT REWITALIZACJI I REMONTU ELEWACJI FRONTOWYCH I WISZĄCZKI PRZY UL. KACZĘCZA 18 I TORLĄT LWOŃSKICH 5a W BŁONIU

WISZĄCZKA WISZĄCZKA PRZY UL. KACZĘCZA 18 I TORLĄT LWOŃSKICH 5a

41-502 Bytom

ul. Kaczeńcza 18 / Opat Lwowski 5a

Dz. nr ewid. 110

SEVENARCH

PRACOWNIA PROJEKTOWA

JA

Typu opracowania

Projekt

Projektant


arch. Bartłomiej

Opis

mai 2015

Skala

1:50

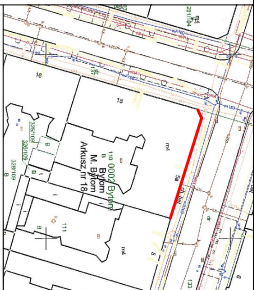

	Data	Sala
	maj 2015	---
Numer rysunku		

KOLORYSTYKA :

- 1 NCS 5.1500-N
- 2 NCS 5.2000-N
- 3 NCS 5.3000-N
- 4 Ciepła od. zgrzewania

Elementy malowane, balustrady - NCS 5.7000-N

KOLORYSTYKA:

1 NCS S 1500-N

2 NCS S 2000-N

3 NCS S 3000-N

4 Cesta do odczyszczenia

Elementy metalowe, balustrady - NCS S 7000-N

SEVENARCH
PRACOWNIA PROJEKTOWA


PRZY UL. MICHKIEWICZA 18 I ORLAT LWOVSIOCH 5a
41-902 Bytom
Adres: mwydyl
ul. Michkiewicz 18 / Orlat Lwovskich 5a
41-902 Bytom

Тысячи рублей	5 тысяч
---------------	---------

UL. ORŁA 1 L. WÓJSKI	Proje kt
----------------------	----------

mg/l in 2. area. Infr. 3/2/74
nr upr. arch. bud. 18/7/74

tech. arch. Marek Bończak

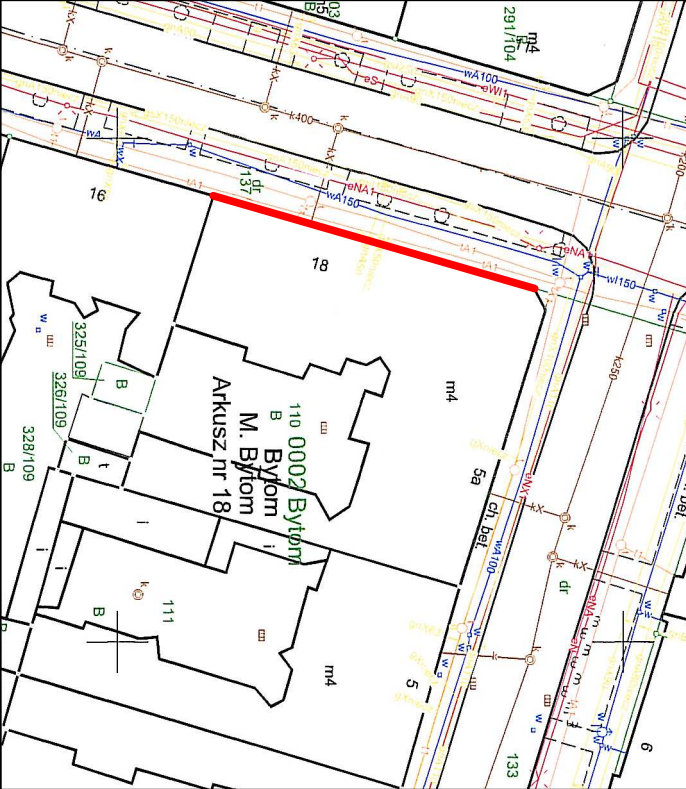

STOLARKA OKIENNA - bez zmian
OBRÓBKI BLACHARSKIE - blacha cynkowo - tytanowa
RYNNY I BURY SPUSTOWE - blacha cynkowo - tytanowa

KOLORYSTYKA :

- 1 NCS S 1500- N
 - 2 NCS S 2000- N
 - 3 NCS S 3000- N
 - 4 Cegła do odczyszczenia
- Elementy metalowe, balustrady - NCS S 7000- N



UWAGA:

- 1. Projekt jest chroniony Prawem Autorskim (Dz.U.94.24.83 z dnia 23.02.94). Wszystkie informacje zawarte w projekcie (pokazane i opisane) stanowią własność Pracowni Projektowej SEVENARCH i nie wolno ich używać ponownie, kopiować i reprodukowwać bez pisemnej zgody Pracowni Projektowej SEVENARCH.
- 2. Wszystkie zmiany użytych do projektu materiałów, elementów instalacji i wyposażenia należy uzgodnić z głównym projektantem. Brak uzgodnienia zdejmuje odpowiedzialność z Pracowni Projektowej SEVENARCH za skutki tego działania.
- 3. Roboty budowlane należy wykonać zgodnie ze sztuką budowlaną oraz "Prawem budowlanym" (Dz.U.94.89.414 z dnia 25.08.94).
- 4. Wersja cyfrowa projektu została wykonana na legalnej wersji ARCHICADA STARTIT EDITION 2008 nr licencji: 10-6017506, 10-6017520

Tytuł opracowania PROJEKT REMONTU ELEWACJI FRONTOWYCH I DODOPLENIENIA ELEWACJI TYLNYCH KAMENICY MIESZKANOWO - USŁUGOWO - HANDLOWEJ PRZY UL. MICKIEWICZA 18 I ORLA'T LWOWSKICH 5A W BYTOMIU Inwestor WSPÓLNOTA MIESZKANOWA PRZY UL. MICKIEWICZA 18 I ORLA'T LWOWSKICH 5A Adres inwestycji 41-902 Bytom ul. Mickiewicza 18 / Orła't Lwowski 5a Dz. nr ewid. 110			
Tytuł rysunku ELEWACJA FRONTOWA UL. MICKIEWICZA	Projektant mgr inż. arch. Marcin Szwajtk mgr upr. arch. bud. 18/75/4/t	Opisane tech. arch. Marek Bończyk	Stadium Architektura/ Projekt
Data	maj 2015	Skala ---	
Numer rysunku			

SEVENARCH
PRACOWNIA PROJEKTOWA

18

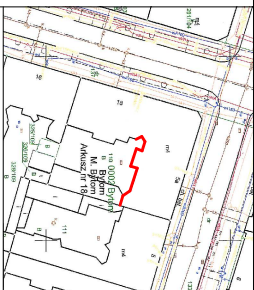
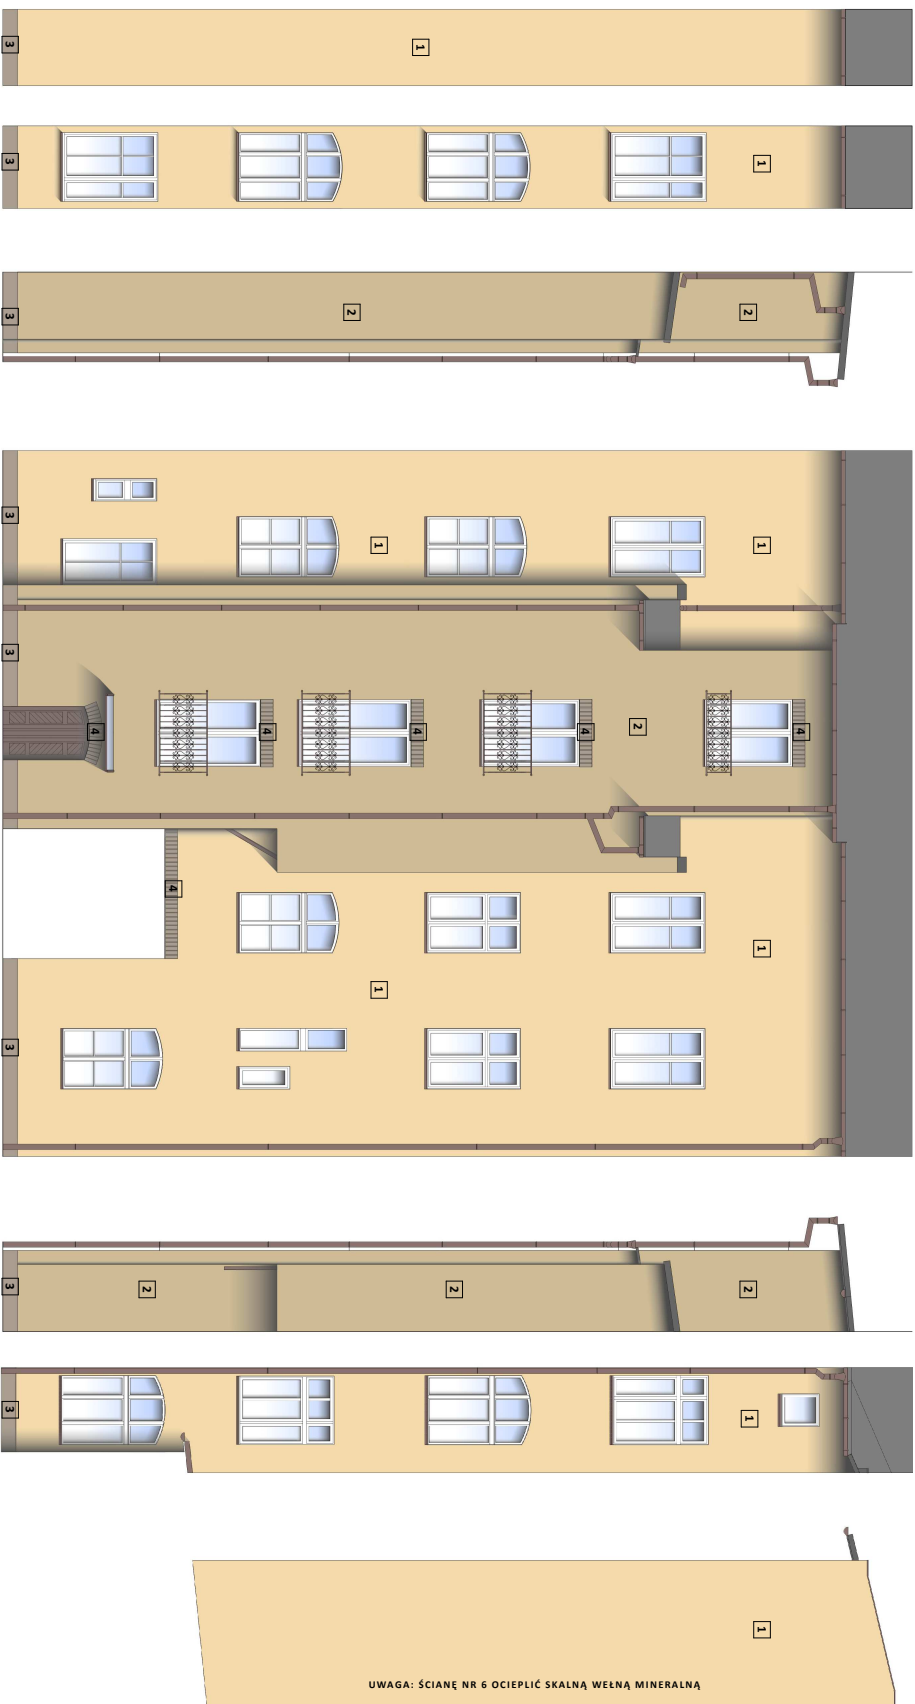


STOLARKA OKIENNA - bez zmian
OBROBKI BLACHARSKIE, PARAPETY - blacha stalowa RA1 8017
RYNNY I RURY SPUSTOWE - blacha stalowa RA1 8017
KOLORYSTYKA :

- 1 NCS 5 2005-Y30R
- 2 NCS 5 4005-Y20R
- 3 TYNK MOZAIKOWY NCS 5 5005-Y20R

UWAGA: Przed wykonaniem prac wykonać próby kolorystyczne w obecności zarządcy i projektanta.

[illegible]

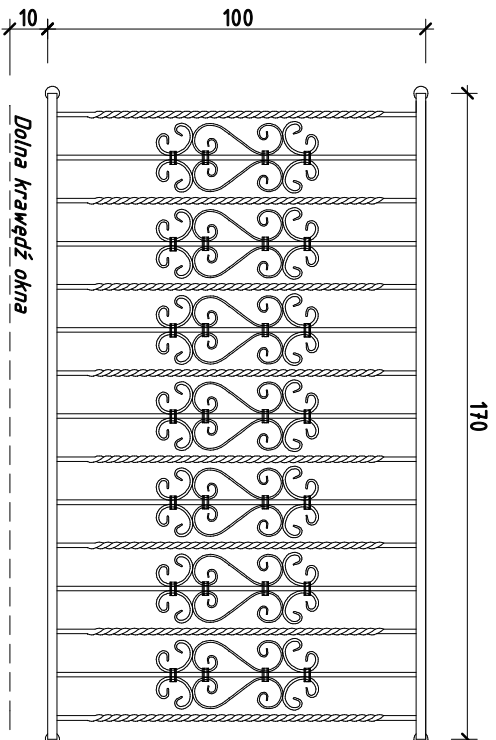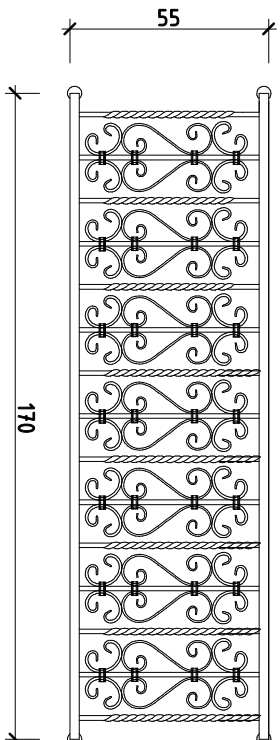


UWAGA: Wymiary sprawdzić na budowie

UWAGA:

- Projekt jest chroniony Prawem Autorskim (Dz.U.94.24.83. z dnia 23.02.94). Wszystkie informacje zawarte w projekcie (pokazane i opisane) stanowią własność Pracowni Projektowej SEVENARCH i nie wolno ich używać ponownie, kopiować i reprodukowwać bez pisemnej zgody Pracowni Projektowej SEVENARCH.
- Wszystkie zmiany użytych do projektu materiałów, elementów instalacji i wyposażenia należy uzgodnić z głównym projektantem. Brak uzgodnienia zdejmuję odpowiedzialność z Pracowni Projektowej SEVENARCH za skutki tego działania.
- Roboty budowlane należy wykonać zgodnie ze sztuką budowlaną oraz "Prawem budowlanym" (Dz.U.94.89.414. z dnia 25.08.94).
- Wersja cyfrowa projektu została wykonana na legalnej wersji ARCHICADA STAR(T) EDITION 2008 nr licencji: 10-6017506, 10-6017520

SEVENARCH PRACOWNIA PROJEKTOWA			
Tytuł opracowania		Projekt remontu elewacji frontowych i docieplenia elewacji tylnych kamienicy mieszkalno - usługowo - handlowej przy ul. Mickiewicza 18 i Orłat Lwowskich 5a w Bytomiu	
Inwestor		WSPÓLNOTA MIESZKANOWA PRZY UL. MICKIEWICZA 18 I ORŁAT LWOWSKICH 5a 41-902 Bytom	
Adres inwestycji		ul. Mickiewicza 18 / Orłat Lwowskich 5a 41-902 Bytom	
Dz. nr ewid.		110	
Tytuł rysunku	BALUSTRADA - WZÓR ELEWACJE TYLNE	Stadium Architektura/Projekt	
Projektant	mjr. inż. arch. Ihor Syczyk nr upr. arch. bud. 18/75/kt		
Opracowanie	tech. arch. Marek Bończyk		
Data	maj 2015	Skala	1:20
Numer rysunku			

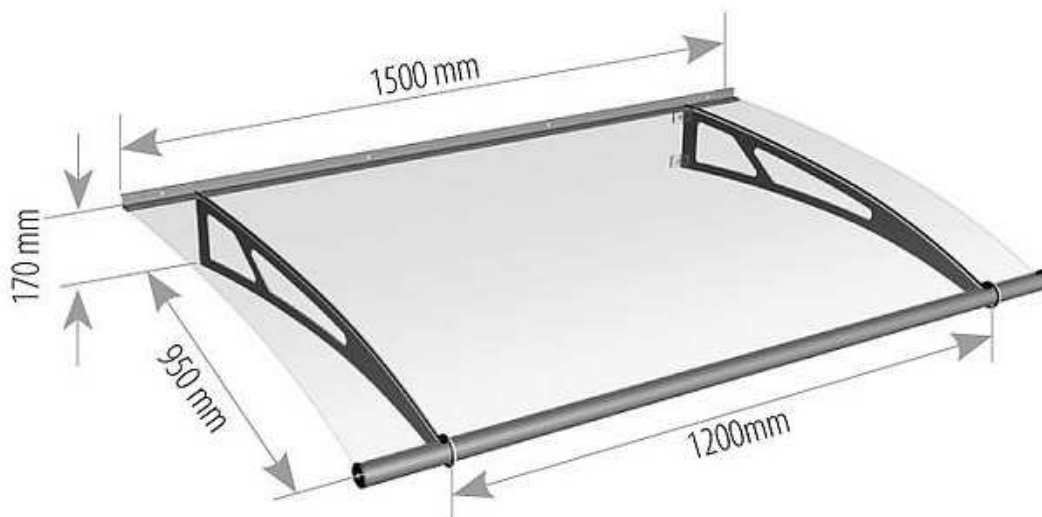

System daszków Lightline charakteryzuje się lekkością formy. Jest to system, który ma za zadanie chronić wejście do budynku, a przy okazji podnosi walory estetyczne. Akryl jest materiałem tak samo trwałym jak części metalowe. Jest odporny na promieniowanie ultrafioletowe jak i na działania czynników atmosferycznych. System posiada wbudowaną rynnę deszczową oraz odpływ wody z lewej i prawej strony, przysięcniowy aluminiowy profil i ukrytą uszczelkę gumową.

KONSTRUKCJA

wszystkie elementy wykonane ze stali nierdzewnej wykonane są z V2A, a ich powierzchnia szlifowana jest drobnoziarniście (grubość ziarna 240) płyta akrylowa o grubości 4 mm w kolorze: bezbarwnym, biel satynowa, niebieski satynowy, zielony satynowy

WYMIARY

150 x 95 - A-szerokość x B-głębokość (cm)

MONTAŻ

montaż daszków LIGHTLINE jest dziecinnie prosty dzięki sztuczce z jednym „kliknięciem” po umieszczeniu szyby ze szkła akrylowego w żłobieniu rynny automatycznie zatrzaskuje się zacisk mocujący, który następnie blokuje się nakładką ze stali szlachetnej przeznaczony jest do samodzielnego montażu. Dołączone są do niego niezbędne akcesoria montażowe oraz instrukcja montażu i użytkowania

KONSERWACJA I CZYSZCZENIE

- czyszczenie daszków ze stali nierdzewnej może odbywać się poprzez zmywanie łagodnym środkiem do zmywania i czyszczenia, można również stosować środki czyszczące do stali nierdzewnej ogólnodostępne w handlu
- powierzchnie ze stali szlachetnej powinny być czyszczone w tym samym czasie co powierzchnie ze szkła

UŻYTKOWANIE

- W określonych warunkach „nierdzewna stal szlachetna” może ulec korozji jeśli jej powierzchnia wystawiona jest na działanie czynników sprzyjających korozji:
- ekstremalnie wysoka wilgotność powietrza z zawartością soli
- szczególnie silne zanieczyszczenie powietrza w regionach przemysłowych lub w pobliżu ruchliwych ulic (kwaśne deszcze)
- kontakt z wodą chlorowaną (baseny pływackie)
- używanie narzędzi i środków pomocniczych, którymi wcześniej była obrabiana stal
- styczność z chemią budowlaną
- niebezpieczne mogą być również zawierająca sól woda do spryskiwania i pył cementowy, które z betonu elewacyjnego znajdującego się na fasadzie, względnie na parapetach, dostają się (np. wraz z wodą deszczową) na elementy konstrukcji i osadzają się na ich powierzchni

UWAGA:

1. Projekt jest chroniony Prawem Autorskim (Dz.U.94.24.83. z dnia 23.02.94)

Wszystkie informacje zawarte w projekcie (pokazane i opisane) stanowią własność Pracowni Projektowej SEVENARCH i nie wolno ich używać ponownie, kopiować i reprodukcjonować bez pisemnej zgody Pracowni Projektowej SEVENARCH.

2. Wszelkie zmiany użytych do projektu materiałów, elementów instalacji i wyposażenia należy uzgodnić z głównym projektantem. Brak uzgodnienia zdejmuje odpowiedzialność z Pracowni Projektowej SEVENARCH za skutki tego działania.

3. Roboty budowlane należy wykonać zgodnie ze sztuką budowlaną oraz "Prawem budowlanym" (Dz.U.94.89.414. z dnia 25.08.94).

4. Wersja cyfrowa projektu została wykonana na legalnej wersji ARCHICADA STARTIT) EDITION 2008 nr licencji: 10-6017506, 10-6017520

SEVENARCH

PRACOWNIA PROJEKTOWA

Tytuł opracowania

PROJEKT REMONTU ELEWACJI FRONTOWYCH I
DOCIEPLENIA ELEWACJI TYLNYCH KAMIENICY
MIESZKALNO - USŁUGOWO - HANDLOWEJ PRZY
UL.MICKIEWICZA 18 i ORŁĄT LWOWSKICH 5a
W BYTOMIU

Inwestor

WSPÓLNOTA MIESZKANIOWA
PRZY UL.MICKIEWICZA 18 i ORŁĄT LWOWSKICH 5a
41-902 Bytom

Adres inwestycji

ul. Mickiewicza 18 / Orłąt Lwowskich 5a
41-902 Bytom
Dz. nr ewid. 110

Tytuł rysunku ZADASZENIA NAD DRZWIAMI ELEWACJE TYLNE	Stadium Architektura/ Projekt
Projektant mgr inż. arch. Ihor Syczyk nr upr. arch. bud. 18/75/kt	
Opracowanie tech. arch. Marek Bończyk	
Data maj 2015	Skala ---

Numer rysunku