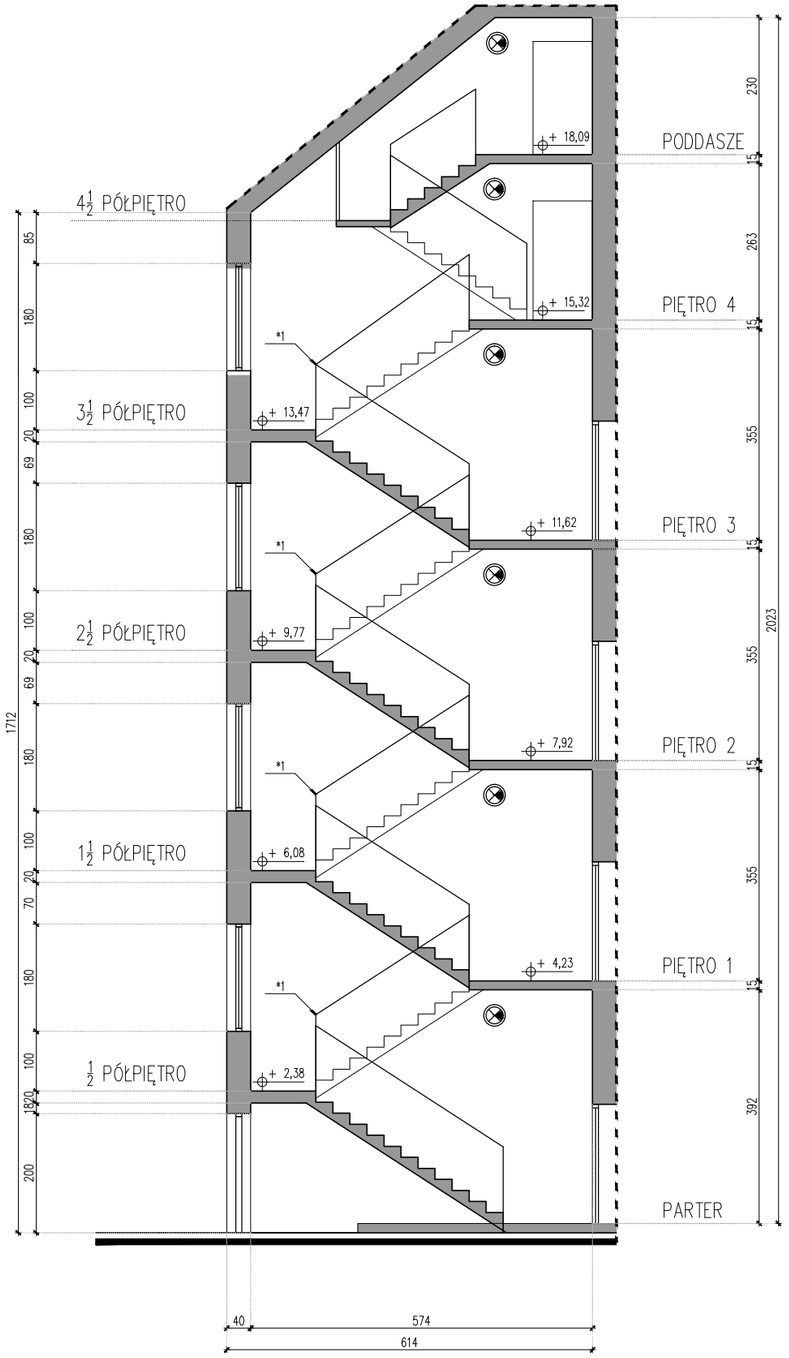


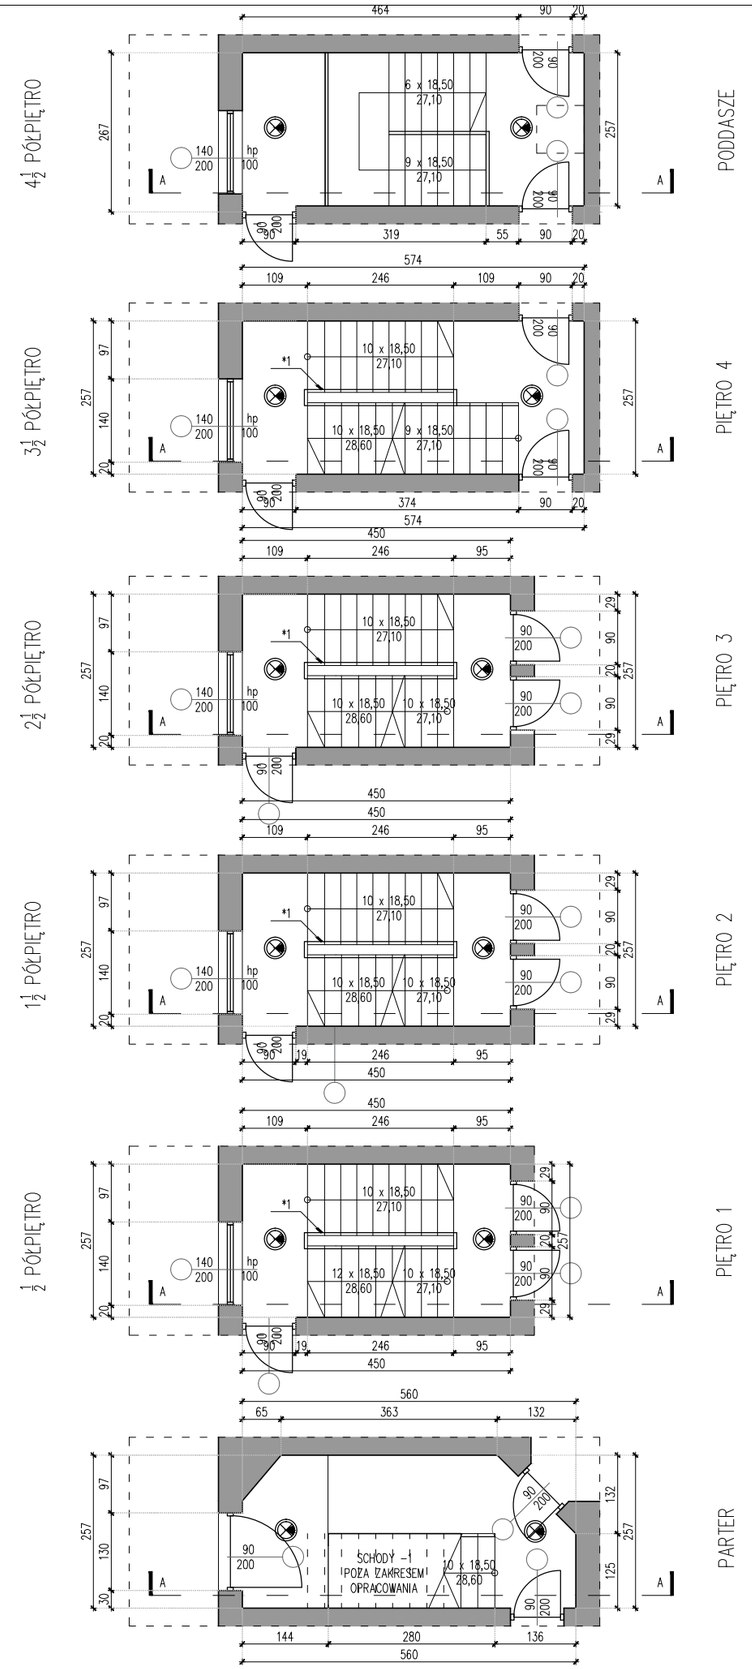


## ZAKRES OPRACOWANIA

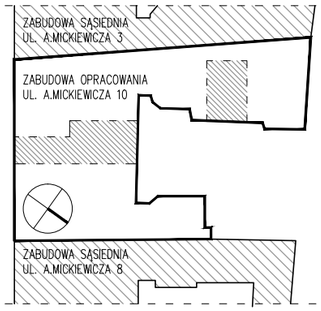


## LEGENDA

- ŚCIANA KONSTRUKCYJNA – ISTNIEJĄCA
- STOLARKA OKIENNA / DRZWIOWA – ISTNIEJĄCA
- OBSZAR POZA ZAKRESEM OPRACOWANIA
- *1 BARIERKA NALEŻY DOPROWADZIĆ DO NORMOWYCH WYSOKOŚCI TJ. H = 110 cm OD POZIOMU POSADZKI KONDYGNACJI
- OPRAWA SUFITOWA LED Z CZUJNIKIEM RUCHU I OBECNOŚCI
- OPRAWA OŚW. LED PLAFON Z CZUJNIKIEM RUCHU I OBECNOŚCI

## ZAKRES PRAC

- ZAKRES PRAC REMONTOWYCH ORAZ PRAC ZALECANYCH ZGODNY Z CZEŚIĄ OPISOWĄ NINIEJSZEGO OPRACOWANIA / WG CZĘŚCI OPISOWEJ.

## UWAGI

- RYSUNEK ROZPATRYWAĆ ŁĄCZNIE Z RYSUNKAMI BRANŻOWYMI.
- RYSUNEK ROZPATRYWAĆ ŁĄCZNIE Z CZĘŚCIĄ OPISOWĄ I OBLICZENIOWĄ.
- NA RYSUNKU POKAZANO CZĘŚĆ ELEMENTÓW KONSTRUKCYJNYCH. SZCZEGÓŁOWE INFORMACJE ZAWARTO W OPISACH TECHNICZNYCH I NA RYSUNKACH KONSTRUKCJI.
- WSZYSTKIE POZIOMY PODANO W ODNIESIENIU DO PRZYJĘTEGO POZIOMU ±0,00 BUDYNKU.
- STOLARKĘ DOPASOWAĆ DO WYMIARÓW ZAWARTYCH W CZĘŚCI RYSUNKOWEJ ORAZ POMIARÓW OTWORÓW WYKONANYCH NA MIEJSCU BUDOWY.
- WSZELKIE NIEŚCISŁOŚCI UZGODNIĆ Z PROJEKTANTEM.

STUDIO PROJEKTOWE ADRIAN GAJDA
41 - 946 PIEKARY ŚLĄSKIE; UL. ROZDZIEŃSKIEGO 2
TEL.: +48 . 502.66.29.29 / EMAIL: ADRIANGAJDA@SPAG.PL

PROJEKTOWE
ADRIAN G A J D A

INWESTOR / INVESTOR:
WSPÓLNOTA MIESZKANIOWA PRZY UL. A. MICKIEWICZA 5 W BYTOMIU
UL. ADAMA MICKIEWICZA 5; 41-902 BYTOM

ADRES INWESTYCJI / INVESTMENT ADRESS:
UL. ADAMA MICKIEWICZA 5; 41-902 BYTOM
DZ. NR 228/101

TEMAT / PROJECT:
REWITALIZACJA PODOBSZARU 13 W BYTOMIU – ŚRÓDMIEŚCIE PÓŁNOC
PROJEKT BUDOWLANY REMONTU DWÓCH WEWNĘTRZNYCH KLATEK SCHODOWYCH I PRZEJAZDU BRAMNEGO W BUDYNKU MIESZKALNYM WIELORODZINNYM
ZLOKALIZOWANYM W BYTOMIU PRZY UL. ADAMA MICKIEWICZA 5.

| OPRACOWANY PRZY POMOCY PROGRAMU AUTOCAD LT 2013 NR: 371-57085067 | | NR UPR. NR EWD. | PODPIS: |
|---|---|---|---|
| PROJEKTOWAŁ: | MGR INŻ. ARCH. ADRIAN GAJDA | 32/05/SLOKK/II | |
| OPRACOWAŁ: | | | |

| FAZA / PHASE: | BRANŻA / BRANCH: |
|---|---|
| PROJEKT BUDOWLANY | ARCHITEKTURA |
| SKALA / SCALE: 1:100 | DATA / DATE: MAJ 2020 |

TYTUŁ RYSUNKU / DRAWING TITLE:
KLATKA SCHODOWA OFICYNY – PRZEKRÓJ, RZUTY

NUMER RYSUNKU / DRAWING NUMBER: I_03
REWIZJA / REVISION: