
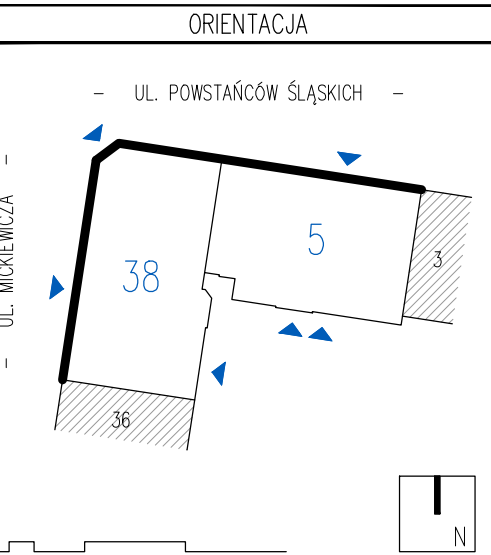
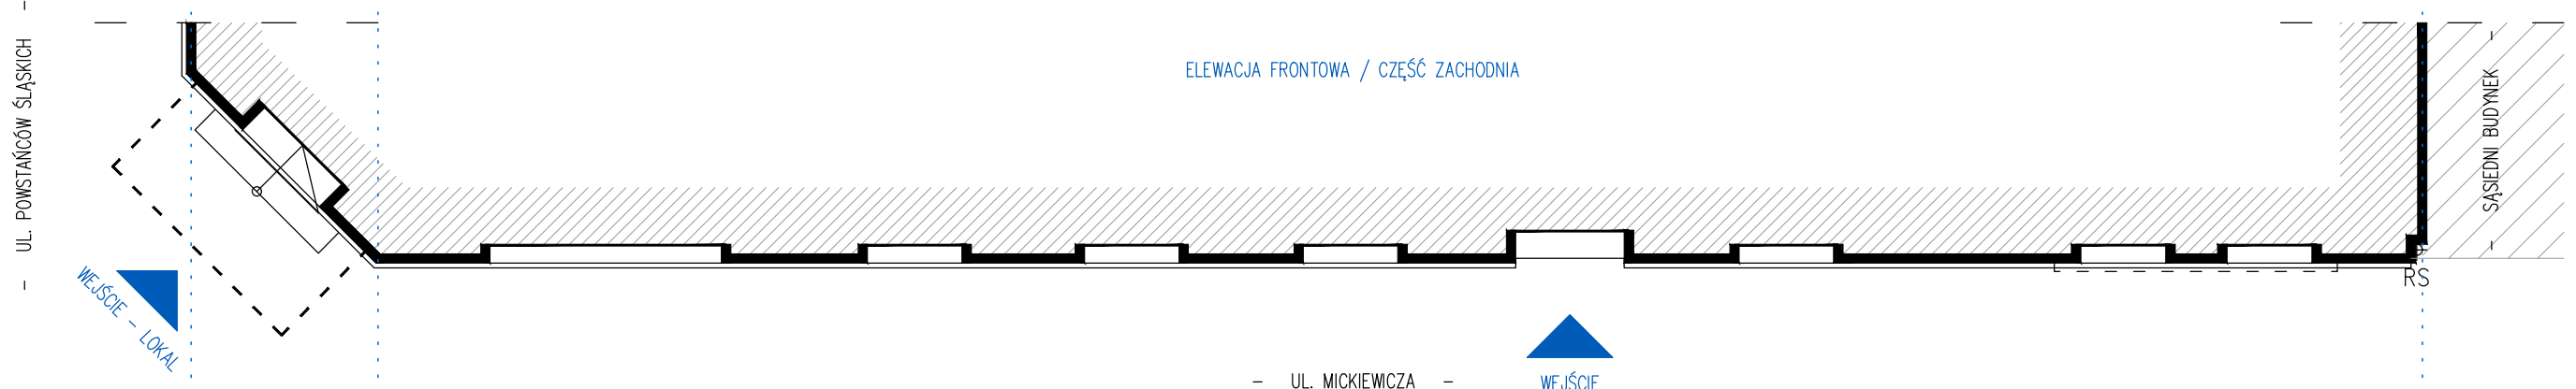
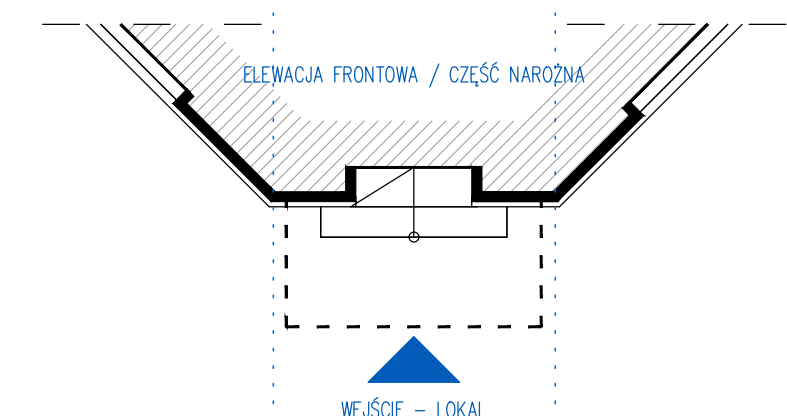
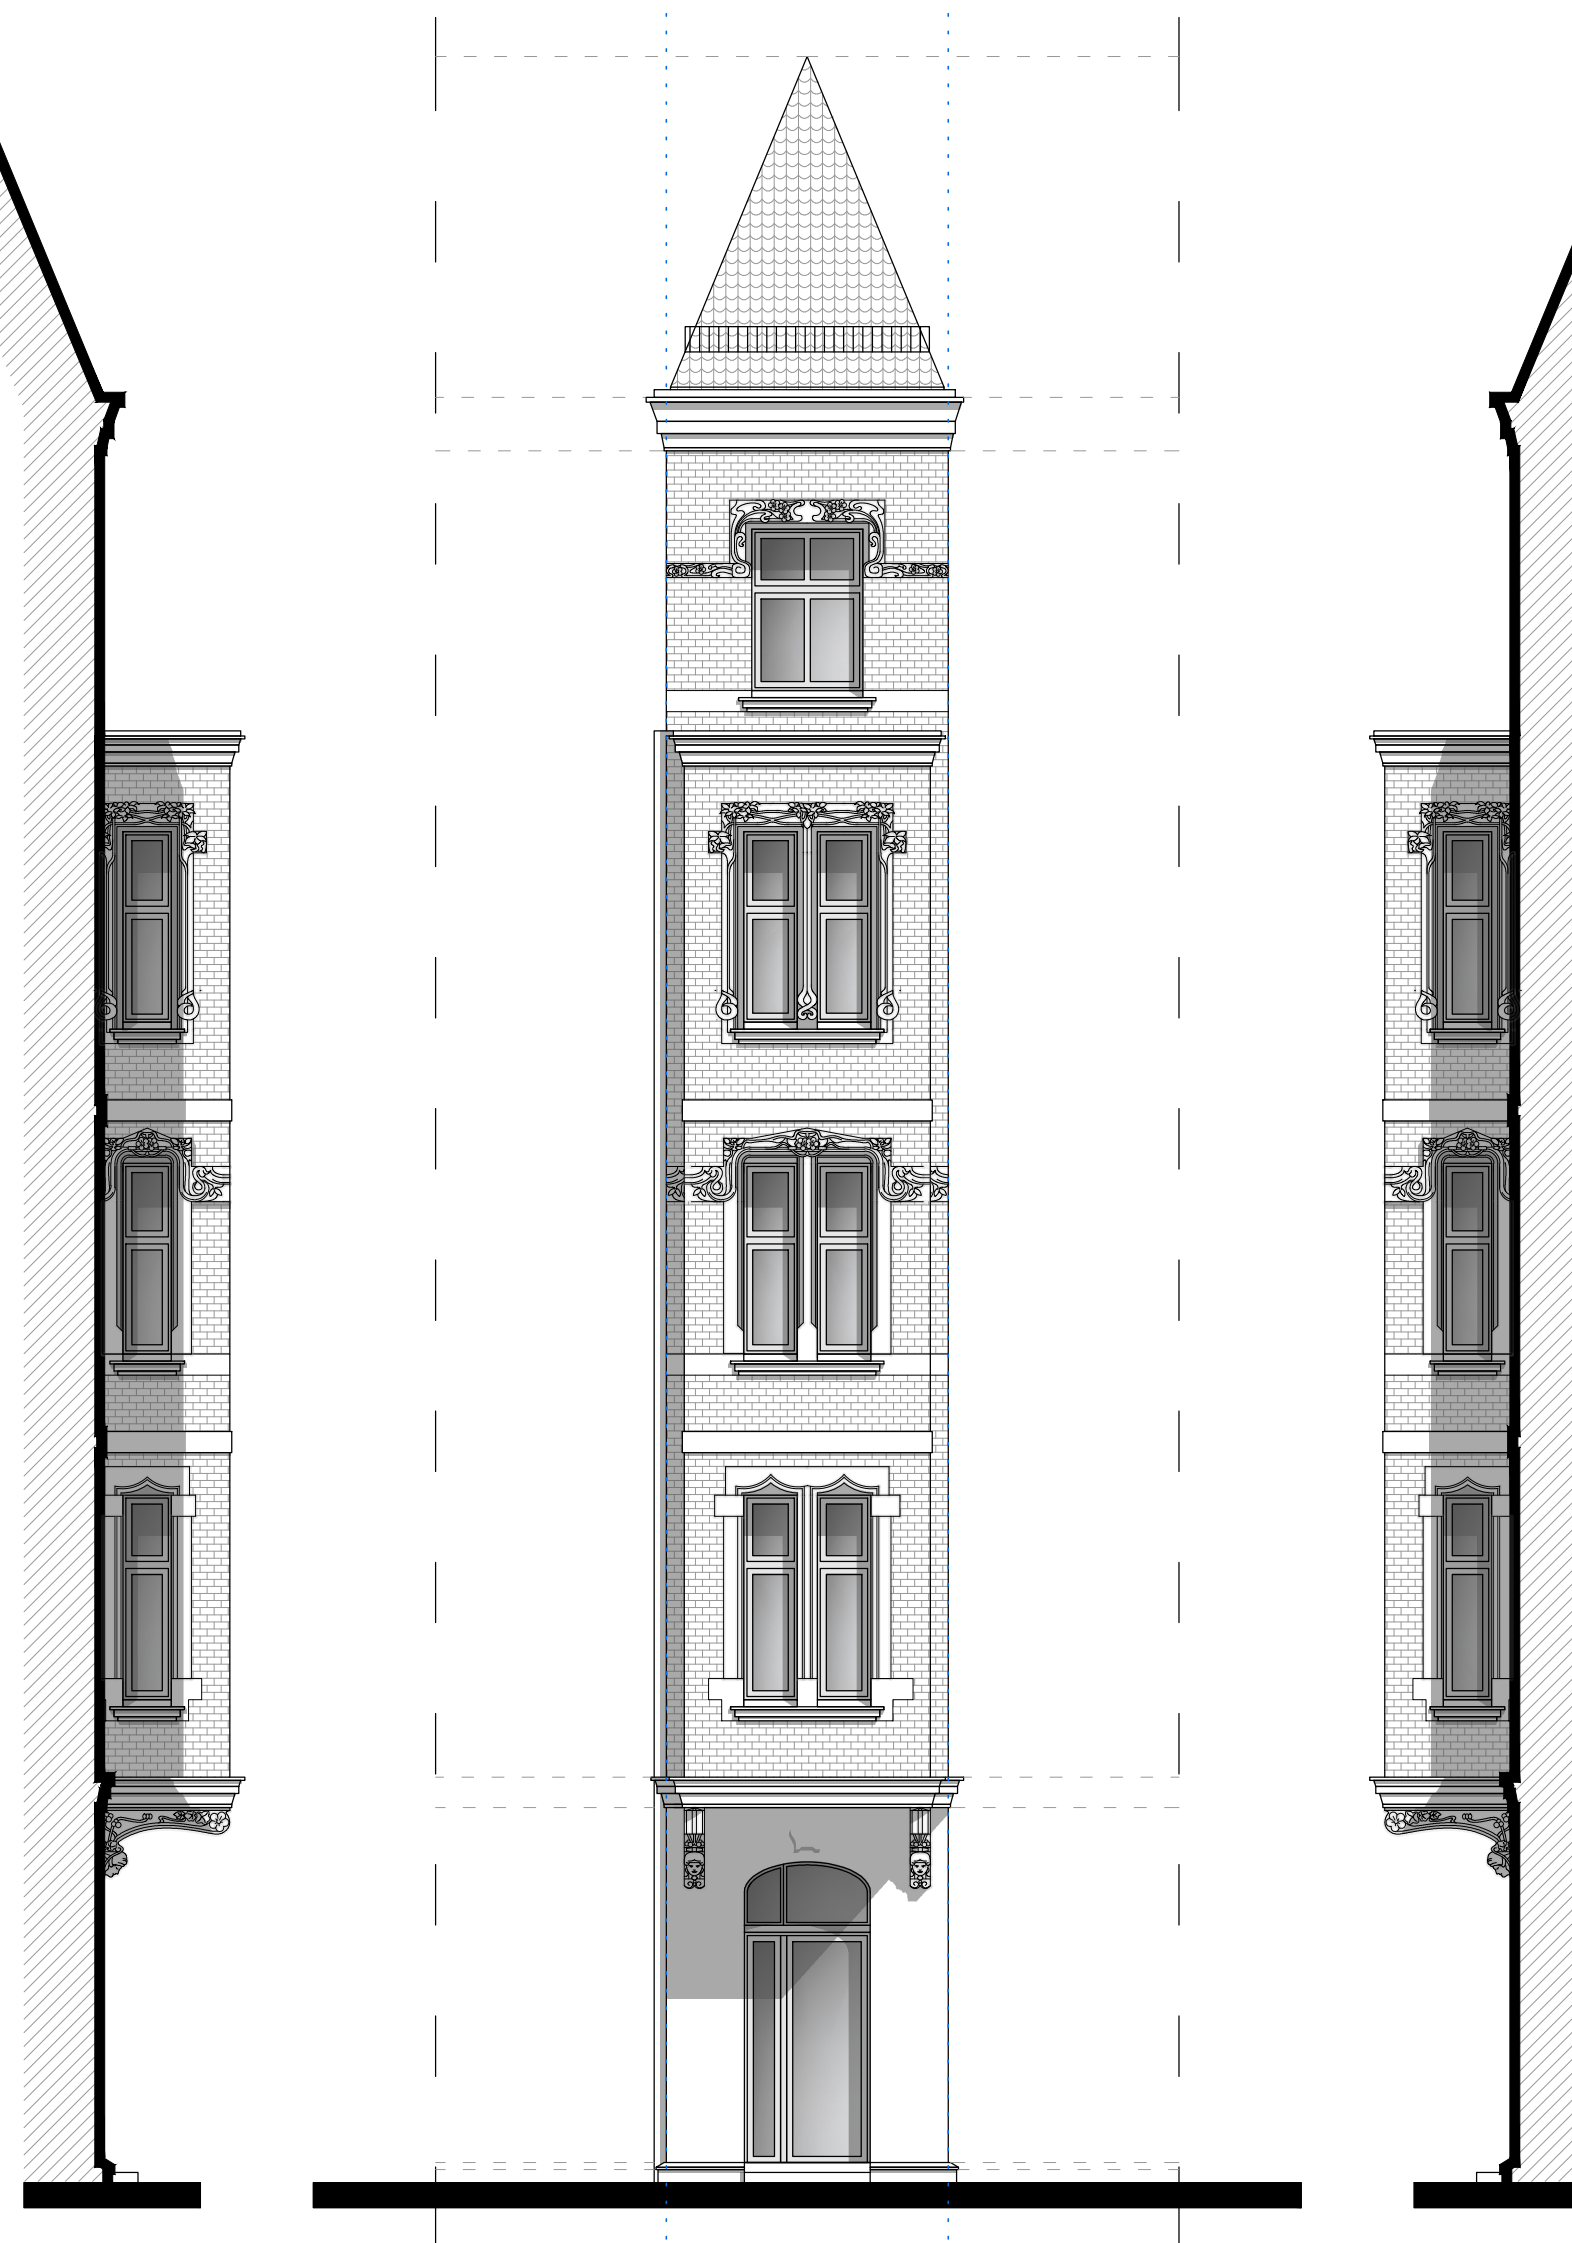
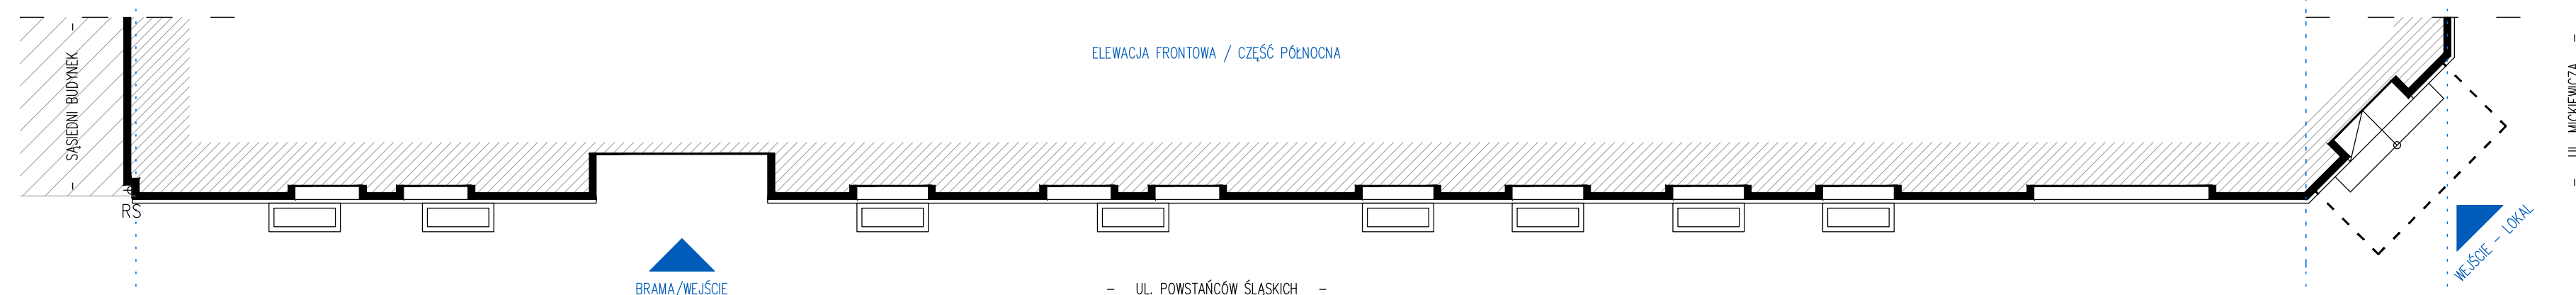


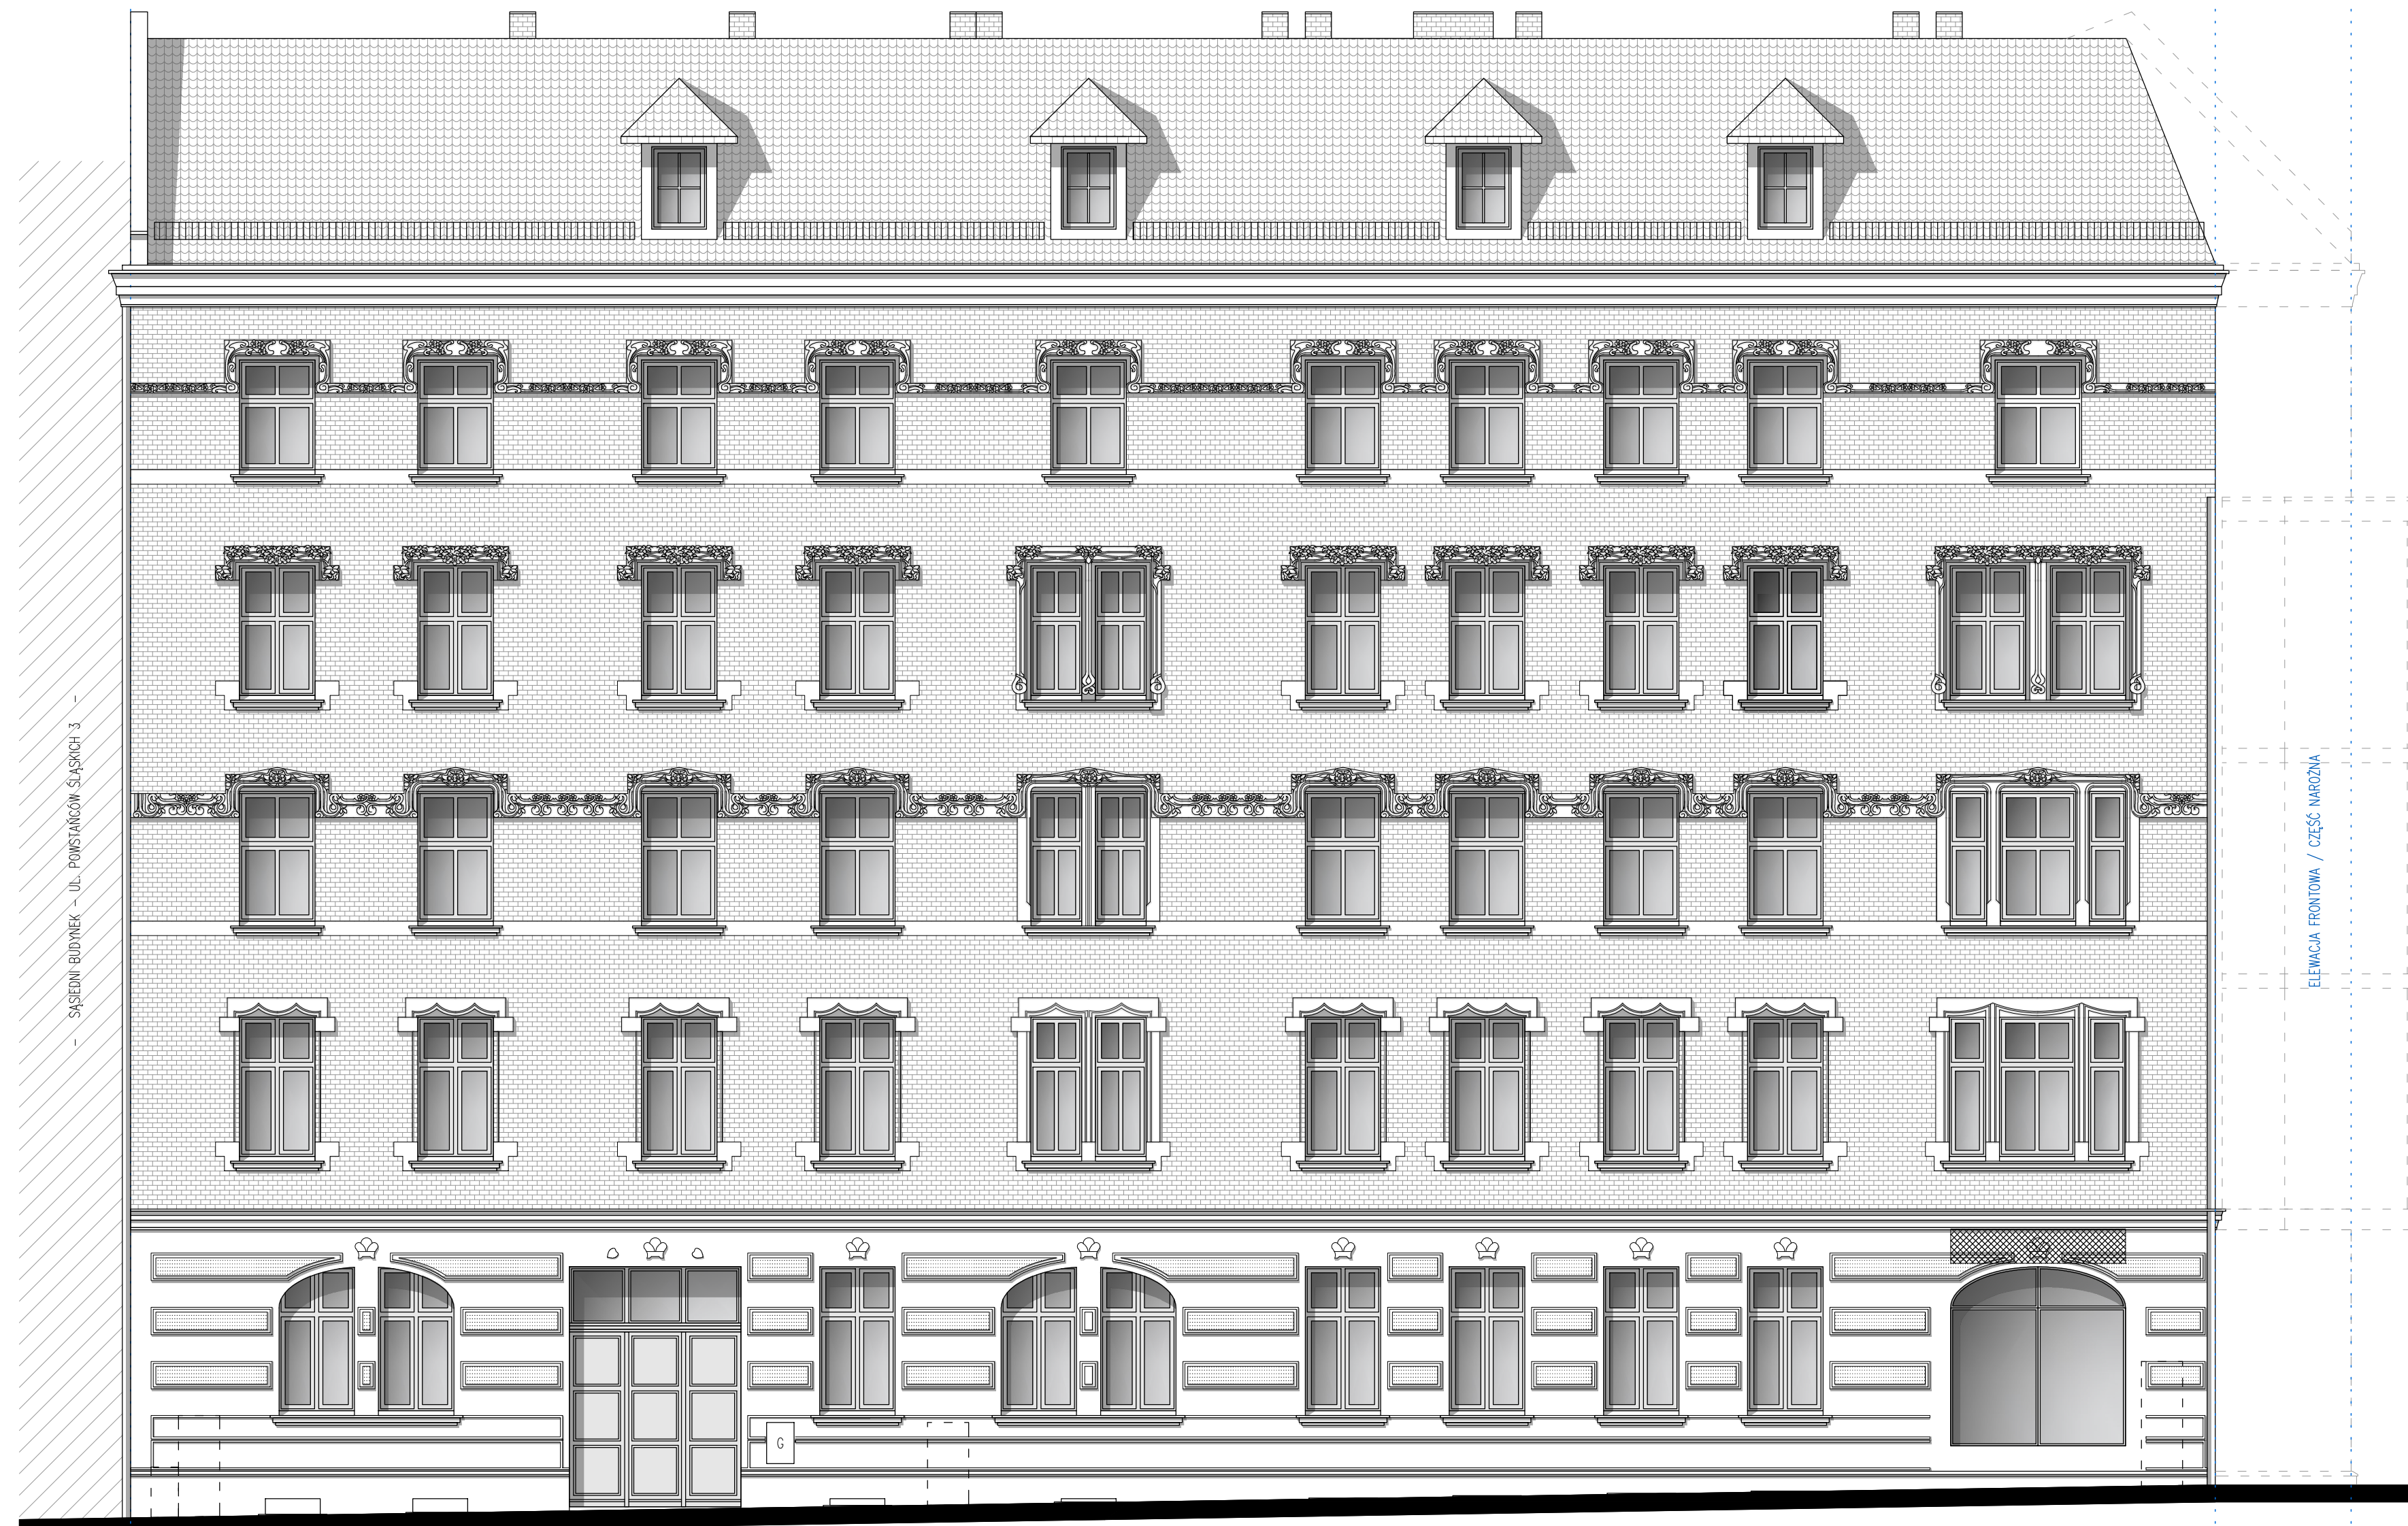

UWAGI

- RYSUNEK ROZPATRYWAC ŁĄCZNIE Z RYSUNKAMI BRANŻOWYMI.
- RYSUNEK ROZPATRYWAC ŁĄCZNIE Z CZĘŚCIĄ OPISOWĄ I OBJAŚNIENIĄ.
- OPIS STOLARNI W ZESTAWIENIU STOLARNE ODPOWIEDNIE DO WYMAGAŃ ZAWARTYCH W CZĘŚCI RYSUNKOWEJ ORAZ FORMAŁEK OTWORÓW WYKONYWANYCH NA MIEJSCU BUDOWY.
- WSKAZANE WSKAZOŚCI UZGODNIĆ Z PROJEKTEM.

STUDIO PROJEKTOWE
ADRIAN G A J D A

PHUCOR-ADAM SKORA
UL. PODMIEJSKA 7, 41-940 PĘKARY ŚLĄSKIE







